

Uchwała Nr LVI/453/2014

Rady Miejskiej w Słubicach

z dnia 21 sierpnia 2014 r.

w sprawie wyrażenia zgody na wydzierżawienie nieruchomości na okres 10 lat oraz odstąpienie od obowiązku przetargowego trybu zawarcia umowy dzierżawy

Na podstawie art. 18 ust. 2 pkt 9 litera „a” ustawy z dnia 8 marca 1990r. o samorządzie gminnym (j. t. Dz. U. z 2013r. poz. 594 z późniejszymi zmianami) oraz art. 37 ust. 4 ustawy z dnia 21 sierpnia 1997r. o gospodarce nieruchomościami (j. t. Dz. U. z 2014r. poz. 518 ze zm.) Rada Miejska w Słubicach uchwala, co następuje:

§ 1. 1. Rada Miejska w Słubicach wyraża zgodę na:

1) wydzierżawienie na okres 10 lat nieruchomości położonej w Słubicach przy ul. Narutowicza, oznaczonej numerami ewidencyjnymi (części) działek 335/51, 335/52, 335/58 o łącznej powierzchni 466m² z przeznaczeniem na realizację inwestycji, polegającej na budowie myjni samochodowej. Działki przeznaczone do dzierżawy zostaną zagospodarowane zgodnie z koncepcją zagospodarowania terenu (projektem architektonicznym) stanowiącą integralną część niniejszej uchwały,

2) odstąpienie od obowiązku przetargowego trybu zawarcia umowy dzierżawy.

2. Nieruchomość przeznaczoną do dzierżawy określa załącznik graficzny, stanowiący integralną część niniejszej uchwały.


§ 2. Wykonanie uchwały powierza się Burmistrzowi Słubic.

§ 3. Uchwała wchodzi w życie z dniem podjęcia.


Wiceprzewodnicząca
Rady Miejskiej

Krystyna Baczyńska


Załącznik Nr 1 do Uchwały Nr LVI/453/2014
Rady Miejskiej w Słubicach
z dnia 21 sierpnia 2014 r.

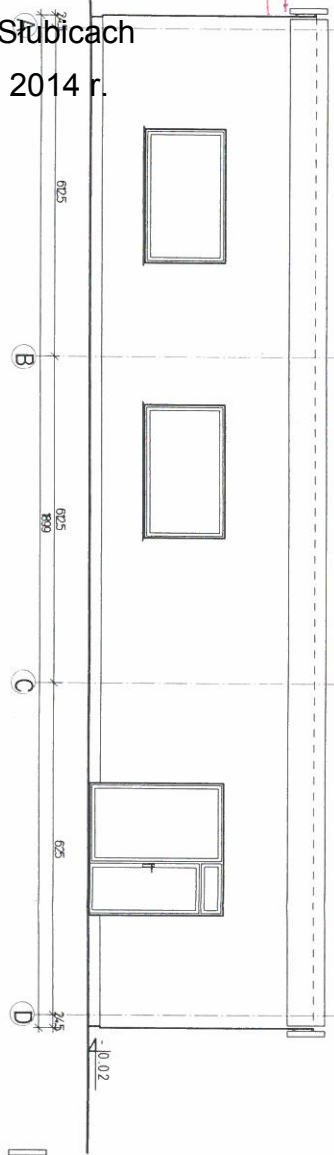


ELEWACJA POŁUDNIOWA

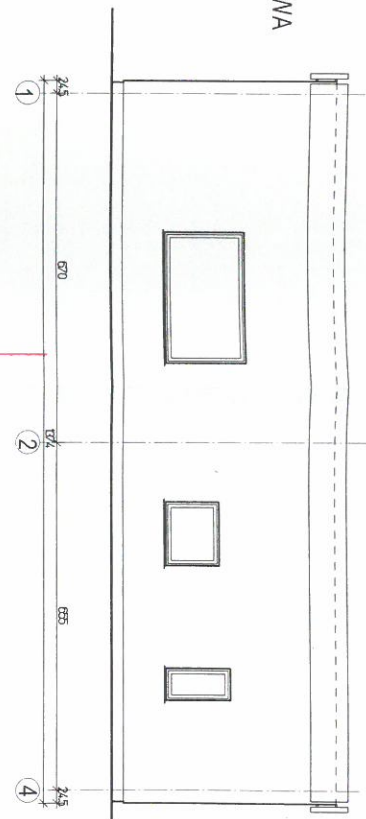

ELEWACJA WSCHODNIA

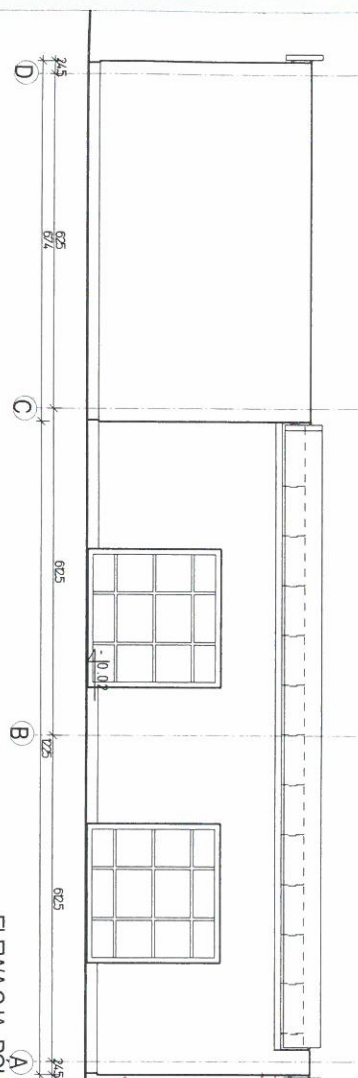

ELEWACJA PÓŁNOCNA

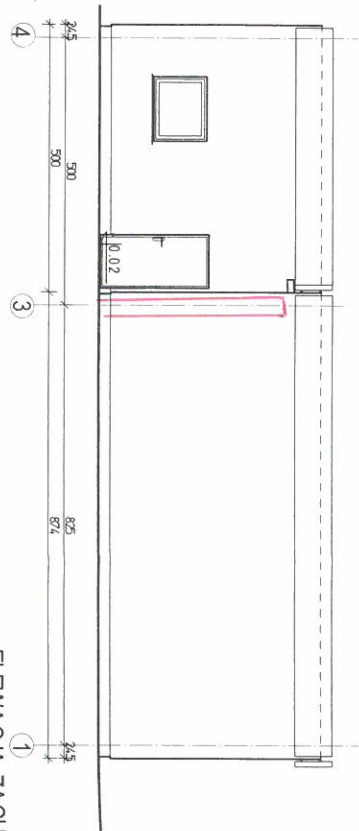

ELEWACJA ZACHODNIA

JEDNOSTKA PROJEKTOWA:
ADAM MIZERSKI-ARCHITEKT
ADRES:
ul. Józefa Piłsudskiego 91/2, 69-100 Słubice
tel. +48 95758 978, +48 502 691521 e-mail: aa.architek@post.pl

TEMAT:
BUDOWA BUDYNKU MRYNI SAMOCHODOWEJ

OBIEKT:
BUDYNEK USŁUGOWY

ADRES:
69-100 Słubice obł. dz. 335/23, 335/51, 335/52 i część 335/98
ul. Narutowicza ul. Kłotka

BRANŻA:
ARCHITEKTURA

FAZA:
PROJEKT BUDOWLANY

INWESTOR:
Marek Bożemski
ul. Noczniczego 65
69-100 Słubice

TYTUŁ PRACY:
ELEWACJE

SKALA:
1:100

DATA:
17.07.2014

WYKONANIE:
A5

MAPA DO CELÓW PROJEKTOWYCH

Mapa pochodna z mapy zasadniczej		Seksja: 5.176.17.12.4.2,		Skala 1:50
m. SŁUBICE -1		Załącznik Nr 2 do Uchwały Nr LXII/453/2014...		
Jednostka ewidencyjna: 080505_4 m Słubice	Obręb ewidencyjny: 080505_4.0001 m Słubice -1	Rady Miejskiej w Słubicach Wyk. Zbigniew Kubik nr uprawnień 5655		
KERG: SL-646/2013	Układ współrzędnych prostokątnych	z dnia 21 sierpnia 2014 r.		
Stan na: 12-06-2013	plaskich : „2000”strefa 5	Układ wysokości: Kronsztadt 60 Wykonano: 25-06-2013		

- Nie wyklucza się istnienia w terenie innych nie wskazanych na niniejszej mapie urządzeń podziemnych, które nie były zgłaszane do inwentaryzacji.
- Zaprojektowane i uzgodnione w ZUPD sieci uzbrojenia terenu wykreślono linią przerywaną.
- Dla aktualizowanego obszaru nie sprawdzano zapisów ujawnionych w Księgach Wieczystych dotyczących obciążeń służebnościami gruntowymi


POWIATOWY OŚRODEK DOKUMENTACJI
GEODEZYJNEJ I KARTOGRAFICZNEJ
W SŁUBICACH

W obszarze oznaczonym linią
dokonano aktualizacji treści mapy zasadniczej.
Dokumenty z pomiaru uzupełniającego przyjęto do
zasobu powiatowego w dniu
i zaewidencjonowano pod nr
Niniejsza mapa może służyć do celów projektowych.
Projektowane obiekty budowlane wymagające pozwo-
lenia na budowę podlegają wytyczeniu i ninwentaryzacji
powyżsławczej przez jednostki uprawnione do
wykonywania prac geodezyjnych.

Sędzice
(miejscowość i data)

Andrzej Józefczak
(imię i nazwisko, podpis, stanowisko)
służbowe osoby upoważnione
Główny specjalista
ds. obsługi informacyjnej za

ZBIGNIEW KUBIK
ul. Nocznickiego 70B, 59-100 Słubice
tel. 095 758 3774, kom. 0 602 123 130
NIP 598-10-08-907
Konto 1143 0000 0000 1100 8355
Zbigniew Kubik
GEODETA UPRAWNIONY
Nr. Upraw. 5655
ul. Nocznickiego 70B 59-100 Słubice

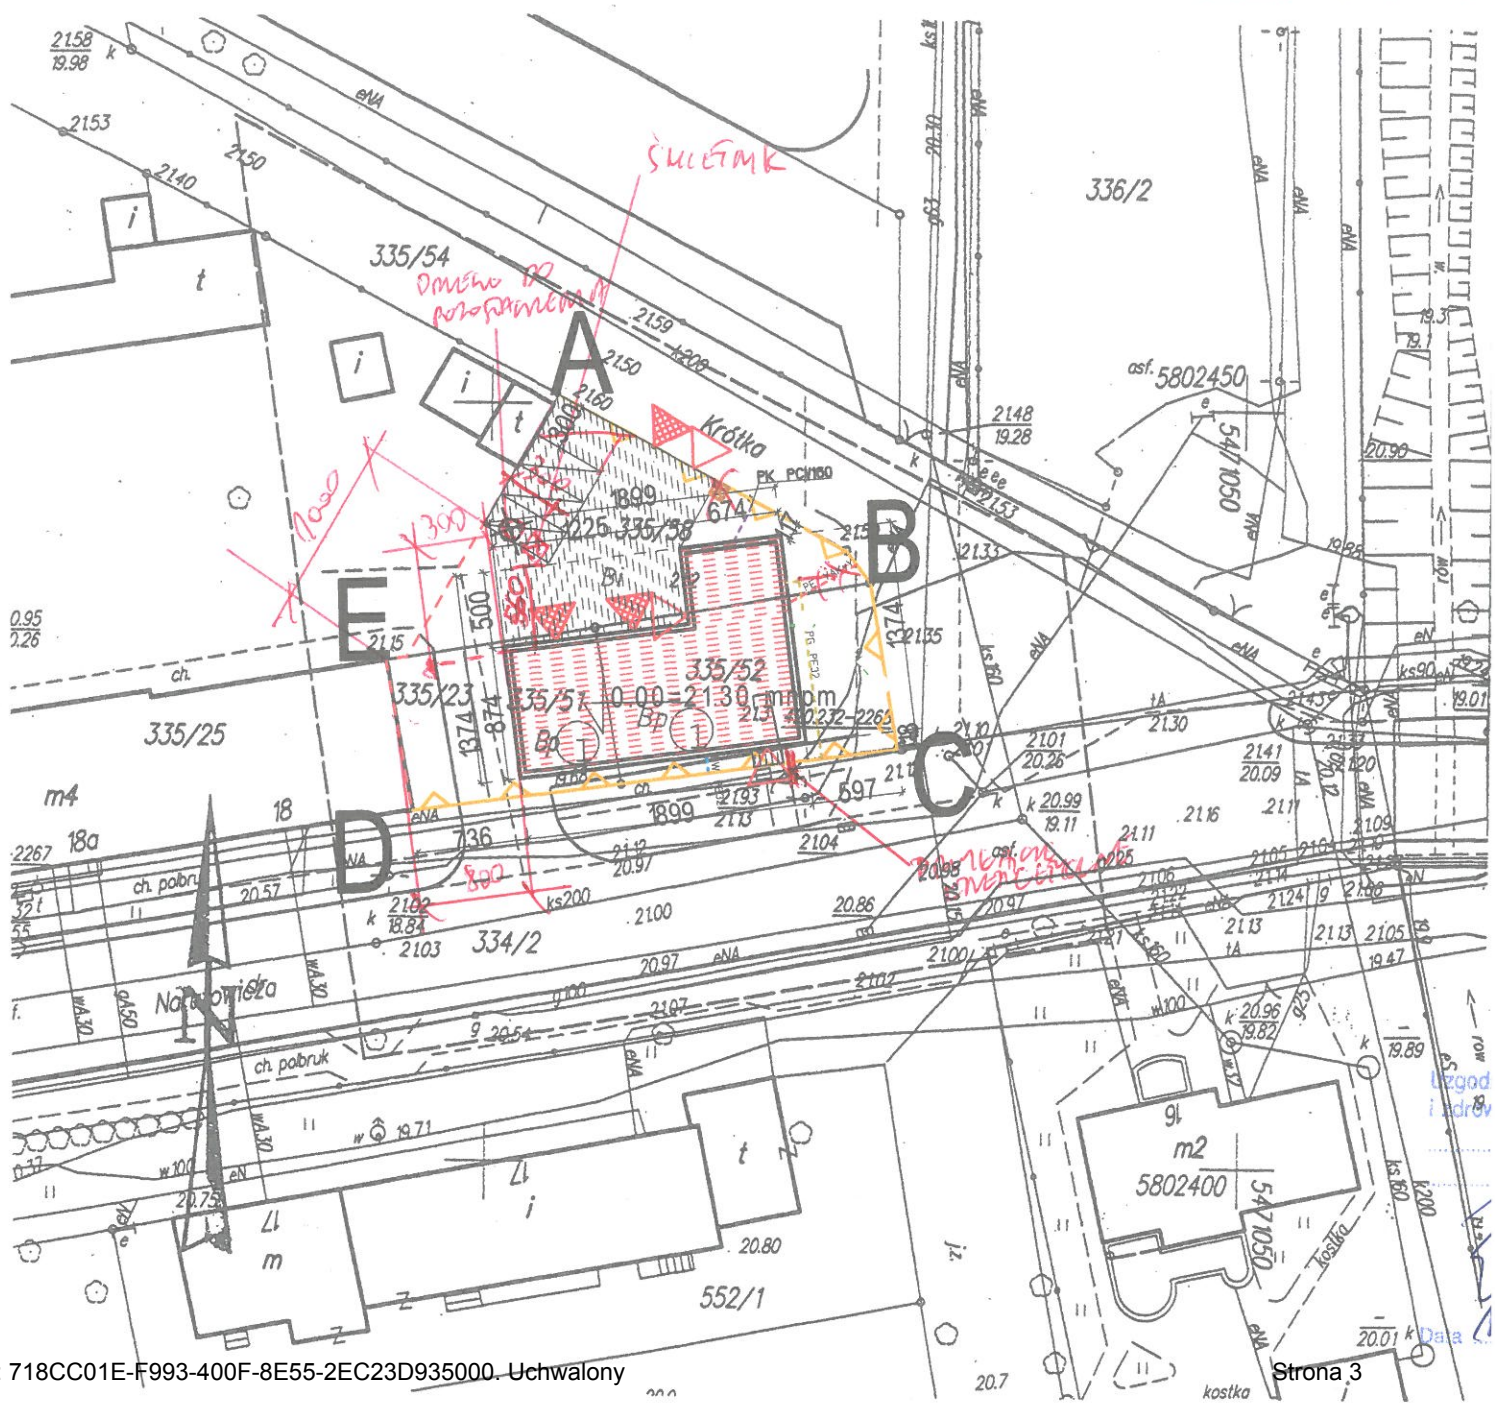

Załącznik Nr 3 do Uchwały Nr LVI/453/2014
Rady Miejskiej w Słubicach
z dnia 21 sierpnia 2014 r.

