

Z	ŚCIANA ZEWNĘTRZNA - ELEWACJA WENTYLOWANA
zewnątrz	
	Płyty elewacyjne typu Cembit na podkonstrukcji
	Płyta cementowo-wiórowa
	Wiatroizolacja
	Element konstrukcyjny
	Płyta Fermacell
	Płyta Fermacell
	Warstwa wykończeniowa
wewnątrz	

W	ŚCIANA WEWNĘTRZNA "EI 15"
	Warstwa wykończeniowa
	Płyta Fermacell
	Skalna wełna mineralna min. 6 cm
	min. 40 kg/m3 pomiędzy rusztem stalowym
	CW100 gr. 0.06 cm co max. 62.5 cm
	Płyta Fermacell
	Warstwa wykończeniowa


P1	PODŁOGA KONDYGNACJI "0" - WYKŁADZINA / PANELE
	Wykładzina PVC / Panele winylowe
	Wylewka samopoziomująca
	Płyta wyrównawcza
	Paroizolacja
	Płyta konstrukcyjna
	Profil konstrukcyjny stalowy
	wg proj. konstrukcji
	Styropian AQUA
	Podsyпка stabilizująca
	cementowo-piaskowa
	Wyrównująca warstwa piasku
	zagęszczającego
	Grunt stabilizowany

P2	PODŁOGA KONDYGNACJI "0" - GRES
	Gres + klej (wycieraczka)
	Płyta wyrównawcza
	Paroizolacja
	Płyta konstrukcyjna
	Profil konstrukcyjny stalowy
	wg proj. konstrukcji
	Styropian AQUA
	Podsyпка stabilizująca
	cementowo-piaskowa
	Wyrównująca warstwa piasku
	zagęszczającego
	Grunt stabilizowany

S1	STROPODACH "REI 30" - SUFIT PODWIESZANY
	Membrana dachowa
	Welon szklany o masie
	powierzchniowej 120 g/m2
	Warstwa spadkowa EPS 100
	Izolacja termiczna EPS 100
	Płyta konstrukcyjna
	Profil konstrukcyjny stalowy
	wg proj. konstrukcji
	Skalna wełna mineralna
	min. 28 kg/m³ między profilami
	konstrukcyjnymi
	Płyta cementowo-wiórowa
	Paroizolacja
	Płyta GK typu DF
	Sufit podwieszany

S2	STROPODACH "REI 30" - STROP MODUŁU
	Membrana dachowa
	Welon szklany o masie
	powierzchniowej 120 g/m2
	Warstwa spadkowa EPS 100
	Izolacja termiczna EPS 100
	Płyta konstrukcyjna
	Profil konstrukcyjny stalowy
	wg proj. konstrukcji
	Skalna wełna mineralna
	min. 28 kg/m³ między profilami
	konstrukcyjnymi
	Płyta cementowo-wiórowa
	Paroizolacja
	Płyta GK typu DF

GRUBOŚĆ WARSTW IZOLACJI TERMICZNEJ WEDŁUG OBLICZEŃ  
CIEPLNYCH; RODZAJ ZABEZPIECZENIA KONSTRUKCJI STALOWEJ  
ZGODNYCH Z WYMAGANIAMI P-POŻ WEDŁUG WYTICZNYCH PRODUCENTA

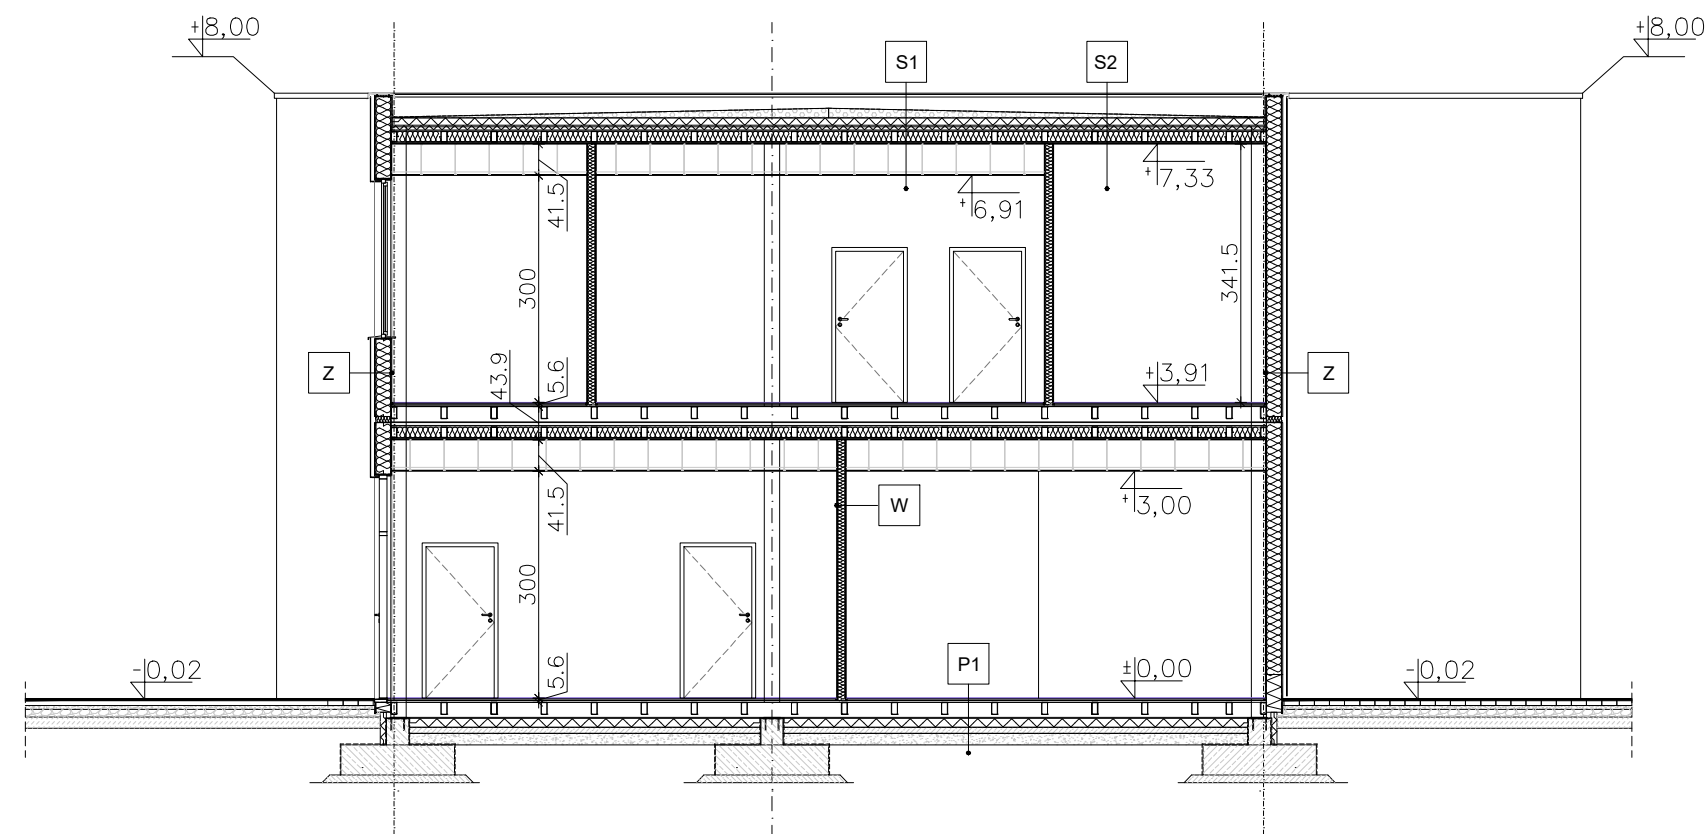

KONCEPCJA FUNKCJONALNO-PRZESTRZENNA SZKOŁY W KUNOWICACH, GM. SŁUBICE

PRZEKROJE SKALA 1:100