
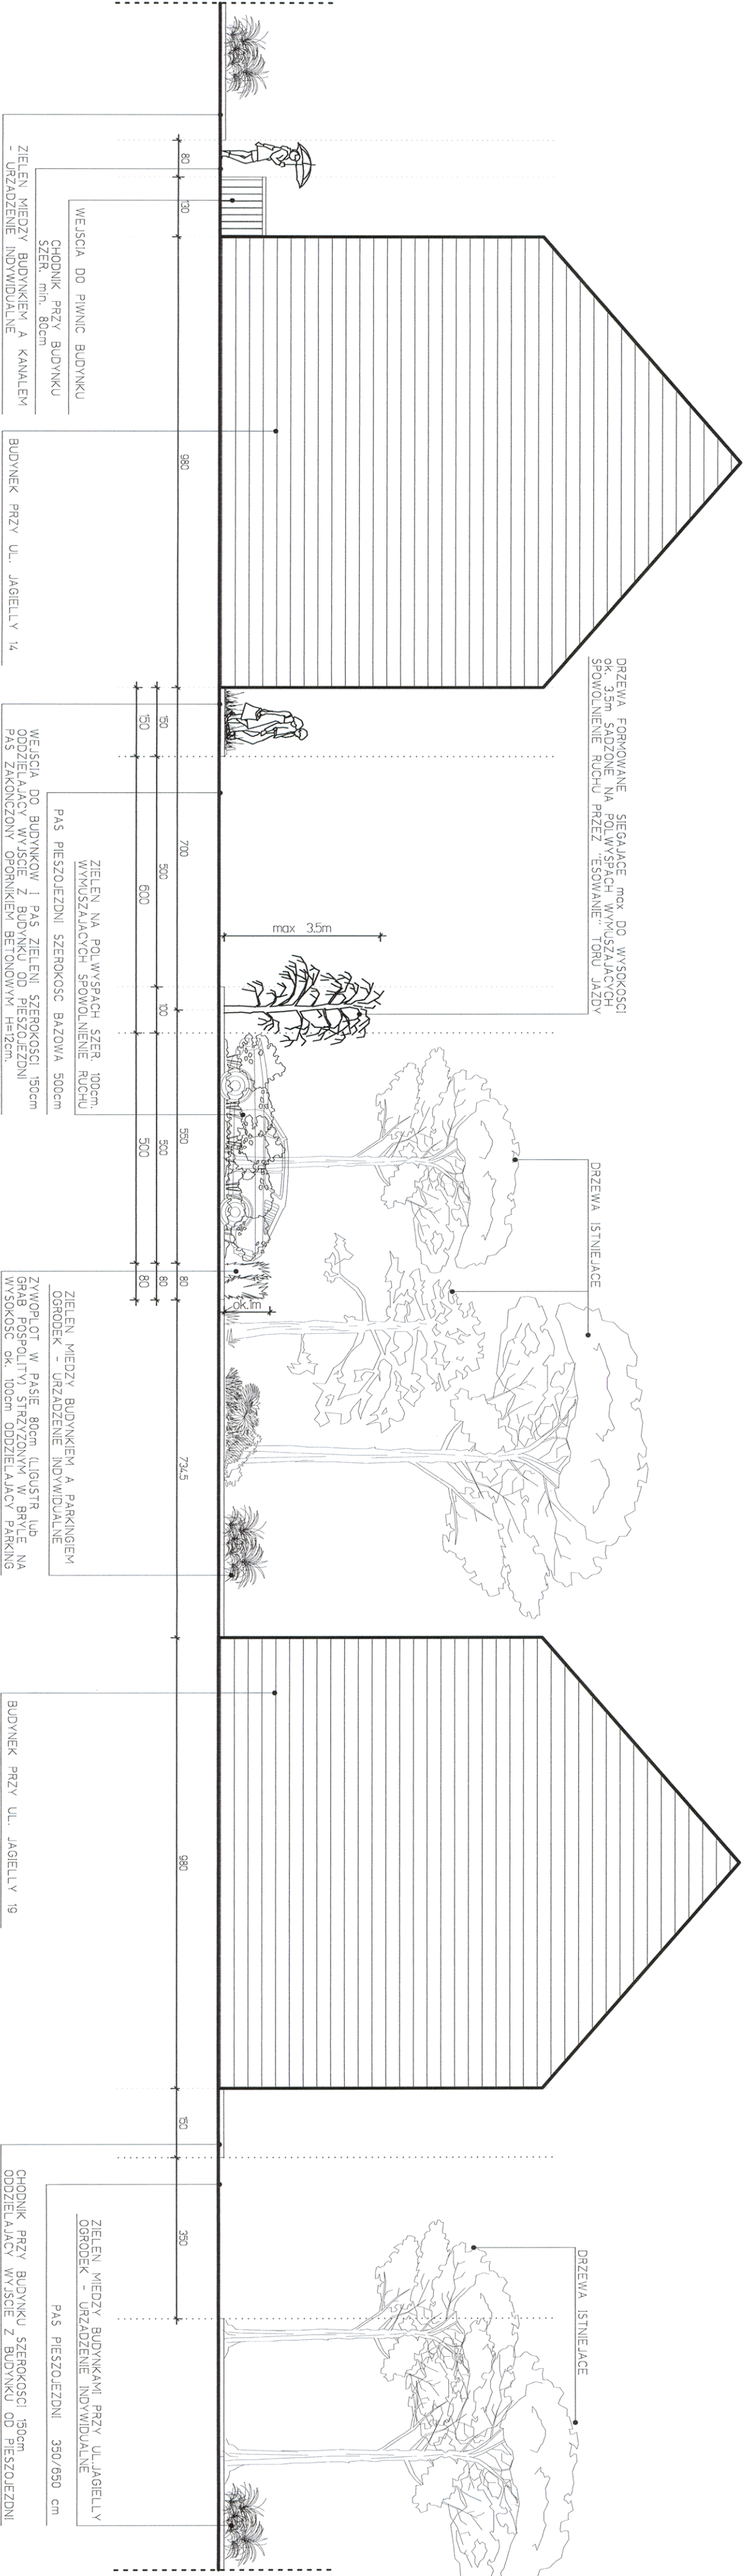


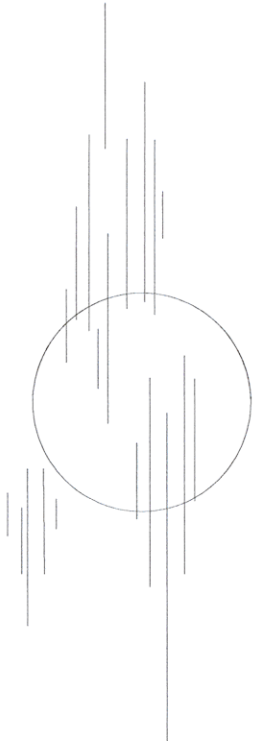

a.a.r.c. app		ZAGOSPODAROWANIE DZIAŁKI MIĘDZY ULICAMI JAGIELLY, KANALOWA I KONSTYTUCJI 3 MAJA - PRZEMKROJ b-b	
BRITA ARCHITECTURA - PROJEKT KONTREPCYJTY		Zatrudnienie	
RODZINA PROJEKTOWA AUTORSKA PRACOWNIA PROJEKTOWA RUTH SIKKELCZ UL. PSKA 4, 05-100 SŁUBICE		Główna Służba i 05-100 SŁUBICE	
		SKALA 1:100	
		grudzień 2019 r.	
		RYS. NR 10	
		OPRACOWANIE: ARCH. ANNA MARCINIAK WSPÓŁPRAC.: ARCH. IWONA KUBACKA-KAZIECZKO	