


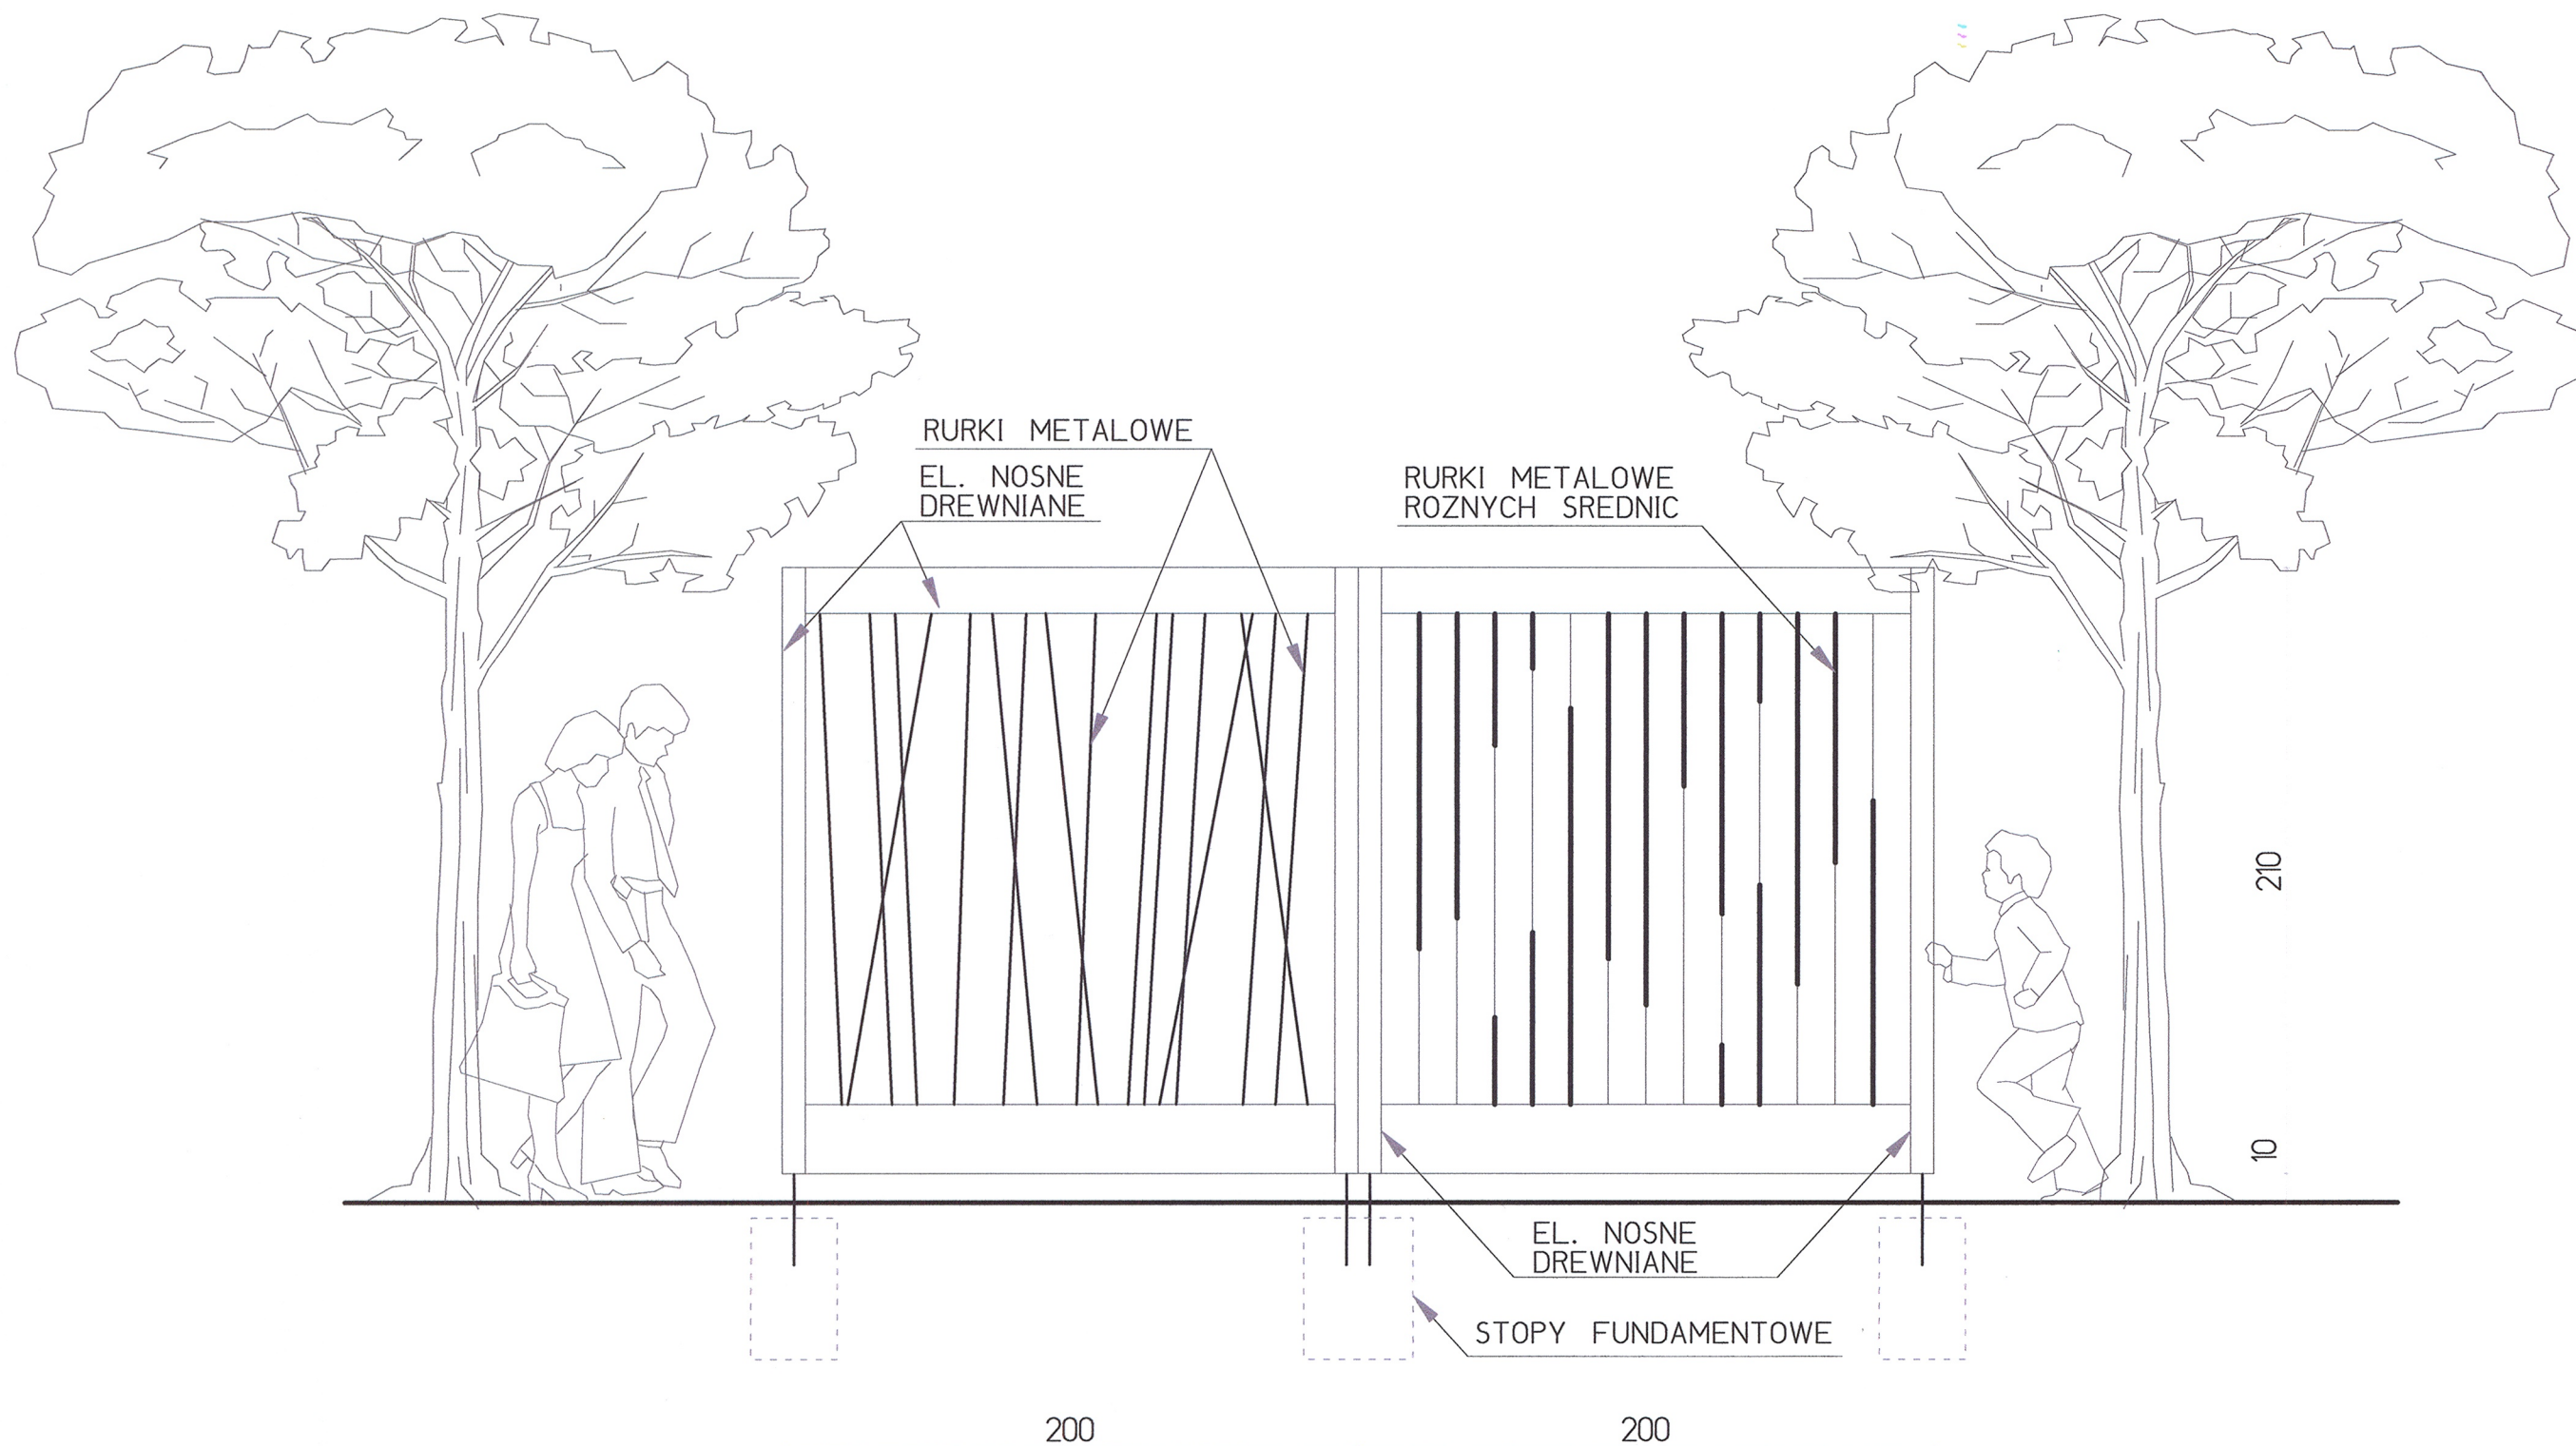

a.a. arc app		PANELE PRZESLANIAJACE - PRZYKLADOWE ROZWIAZANIA	
ARCHITEKTURA - KONCEPCJA PROJEKTOWA JEDNOSTKA PROJEKTOWA: AUTORSKA PRACOWNIA PROJEKTOWA ANNA SIENKIEWICZ UL. PISKA 4, 69-100 SLUBICE	ZAMAWIAJACY: Gmina SLUBICE UL. AKADEMICKA 1 69-100 SLUBICE	SKALA 1:50 grudzien 2022 r.	RYS. NR 5
		OPRACOWANIE: ARCH. ANNA MARCINIAK WSPOLPRACA: ARCH. IWONA KUBACKA-KAZIECZKO	