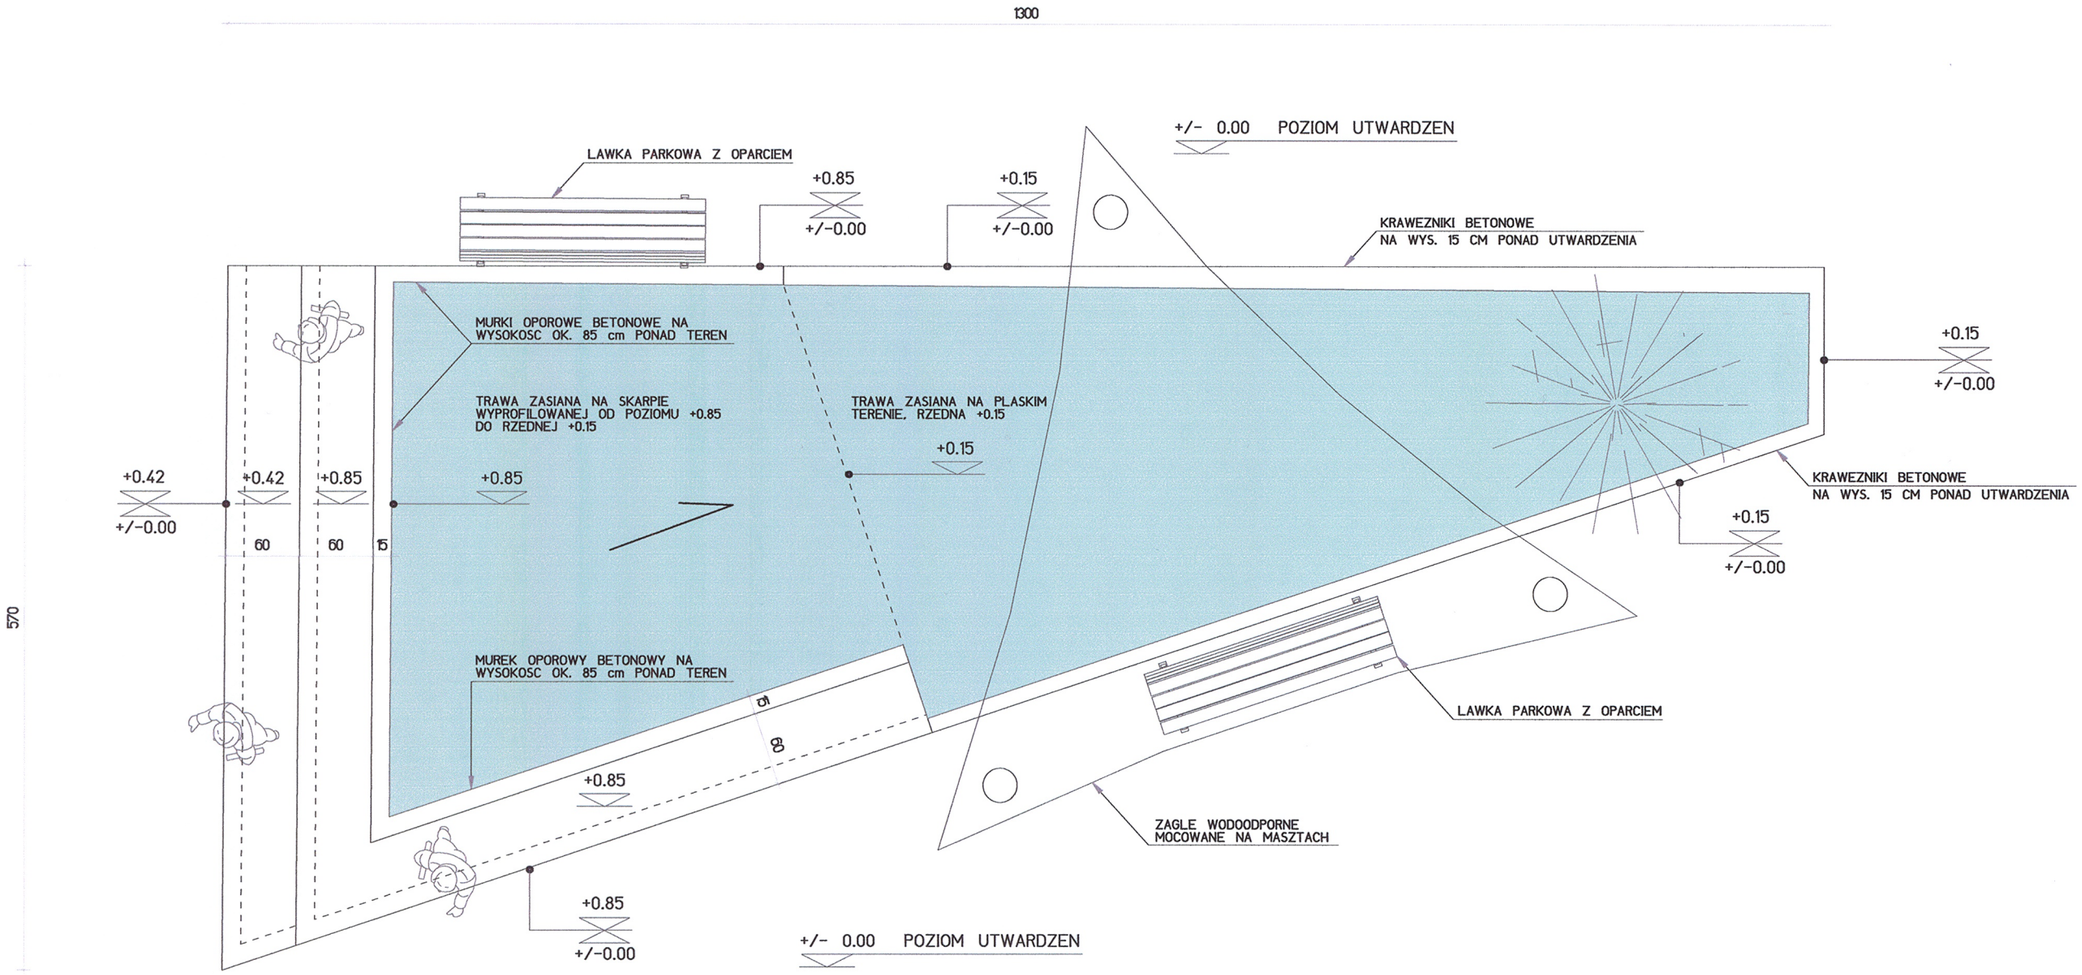


| | | | |
|---|---|---|---|
| a a.arc app | KLOMB Z SIEDZISKAMI I ZIELENIA - PRZYKLADOWE ROZWIAZANIA | | |
| ARCHITEKTURA - KONCEPCJA PROJEKTOWA | ZAMAWIAJACY: GMINA SLUBICE UL. AKADEMICKA 1 69-100 SLUBICE | SKALA 1:50<br>grudzien 2022 r. | RYS. NR 6 |
| JEDNOSTKA PROJEKTOWA: AUTORSKA PRACOWNIA PROJEKTOWA ANNA SIENKIEWICZ UL. PISKA 4, 69-100 SLUBICE | OPRACOWANIE: ARCH. ANNA MARCINIAK | | |
| | WSPOLPRACA: ARCH. IWONA KUBACKA-KAZIECZKO | | |