


MIEJSCOWY PLAN ZAGOSPODAROWANIA PRZESTRZENNEGO OBSZARU **POŁOŻONEGO W MIEJSCOWOŚCI SŁUBICE W REJONIE ULIC** **PONIATOWSKIEGO, ŁOKIETKA, KRZYWOUSTEGO I KRÓTKIEJ**


ZAŁĄCZNIK NR 1
 DO UCHWAŁY Nr XI/83/07
 RADY MIEJSKIEJ W SŁUBICACH
 z dnia 26 września 2007 r.

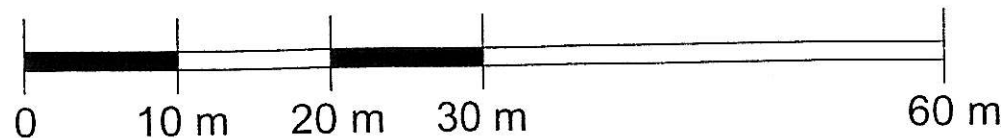

SKALA 1:500

N

STUDIUM UWARUNKOWAŃ I KIERUNKÓW
ZAGOSPODAROWANIA PRZESTRZENNEGO
MIASTA SŁUBICE, skala 1:10 000
(rys. pomniejszony)

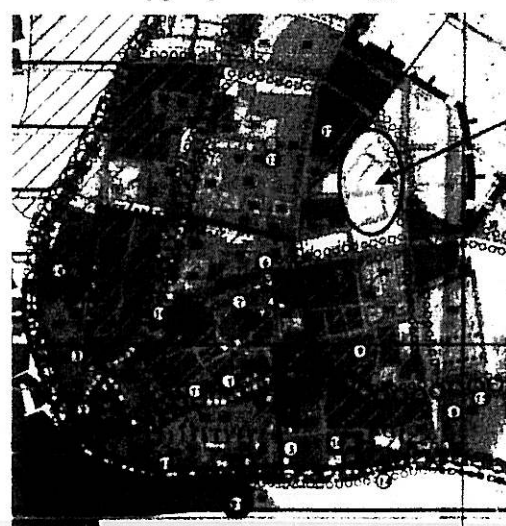

obszar objęty opracowaniem
 planu miejscowego

LEGENDA

- GRANICE OBSZARU OBJĘTEGO PLANEM
- LINIE ROZGRANICZENIA TERENÓW O RÓŻNYM PRZEZNACZENIU
- NIEPRZEKRACZALNE LINIE ZABUDOWY
- TEREN USŁUG KULTU RELIGIJNEGO
- TEREN ZIELENI Z INFRASTRUKTURĄ TECHNICZNĄ
- DOJAZD GŁÓWNY
- ZALECANE USYTUOWANIE AKCENTU DOMINANTY PRZESTRZENNEJ
- ISTNIEJĄCY KANAŁ SANITARNY DO UTRZYMANIA

MIASTO SŁUBICE
 MAPA SYL-WYS.
 skala 1:500

POWIATOWY OŚRODEK DOKUMENTACJI
 GEODEZYJNO-KARTOGRAFICZNEJ
 W SŁUBICACH

Niniejszym oświadczam, że powyższe opracowanie jest zgodne z przepisami o kartografii i jest zgodne z przepisami o dokumentacji geodezyjnej i kartograficznej.
 SŁUBICE, 18 GRU. 2006
 (miejscowość i data)

POWIATOWY
 GEODEZJA

Niniejszym oświadczam, że powyższe opracowanie jest zgodne z przepisami o kartografii i jest zgodne z przepisami o dokumentacji geodezyjnej i kartograficznej.
 SŁUBICE, 18 GRU. 2006
 (miejscowość i data)

PRZEWODNICZĄCY RADY
 Piotr Niedzwiedz