

**UCHWAŁA NR LVII/455/2018**  
**RADY MIEJSKIEJ W SŁUBICACH**

z dnia 12 października 2018 r.

w sprawie przystąpienia do sporządzenia miejscowego planu zagospodarowania przestrzennego dla działek zlokalizowanych w Świecku, gmina Słubice oraz dla części działki zlokalizowanej w Słubicach przy osiedlu Krasińskiego.

Na podstawie art. 18 ust. 2 pkt. 5 ustawy z dnia 8 marca 1990 r. o samorządzie gminnym (j. t. Dz. U. z 2018 r. poz. 994 ze zm.), w związku z art. 14 ust. 1 (i art. 20) ustawy z dnia 27 marca 2003 r. o planowaniu i zagospodarowaniu przestrzennym (j. t. Dz. U. z 2018 r. poz. 1945) uchwala się, co następuje:

§ 1. Przystępuje się do sporządzenia miejscowego planu zagospodarowania przestrzennego dla działek zlokalizowanych w Świecku, gmina Słubice oraz dla części działki zlokalizowanej w Słubicach przy osiedlu Krasińskiego.


§ 2. Integralną częścią uchwały są załączniki graficzne przedstawiające granice obszarów objętych planem.

§ 3. Wykonanie uchwały powierza się Burmistrzowi Słubic.

§ 4. Uchwała wchodzi w życie z dniem podjęcia.




Przewodniczący Rady  
Miejskiej

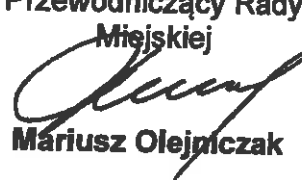  
Mariusz Olejniczak


Uchwała została przyjęta w dniu 12 października 2018 r.  
19-10-2018

legenda:  
granicze obszaru objętego planem - - - - -

Załącznik Nr 1 do uchwały Nr LVII/455/2018  
Rady Miejskiej w Słubicach  
z dnia 12 października 2018 r.

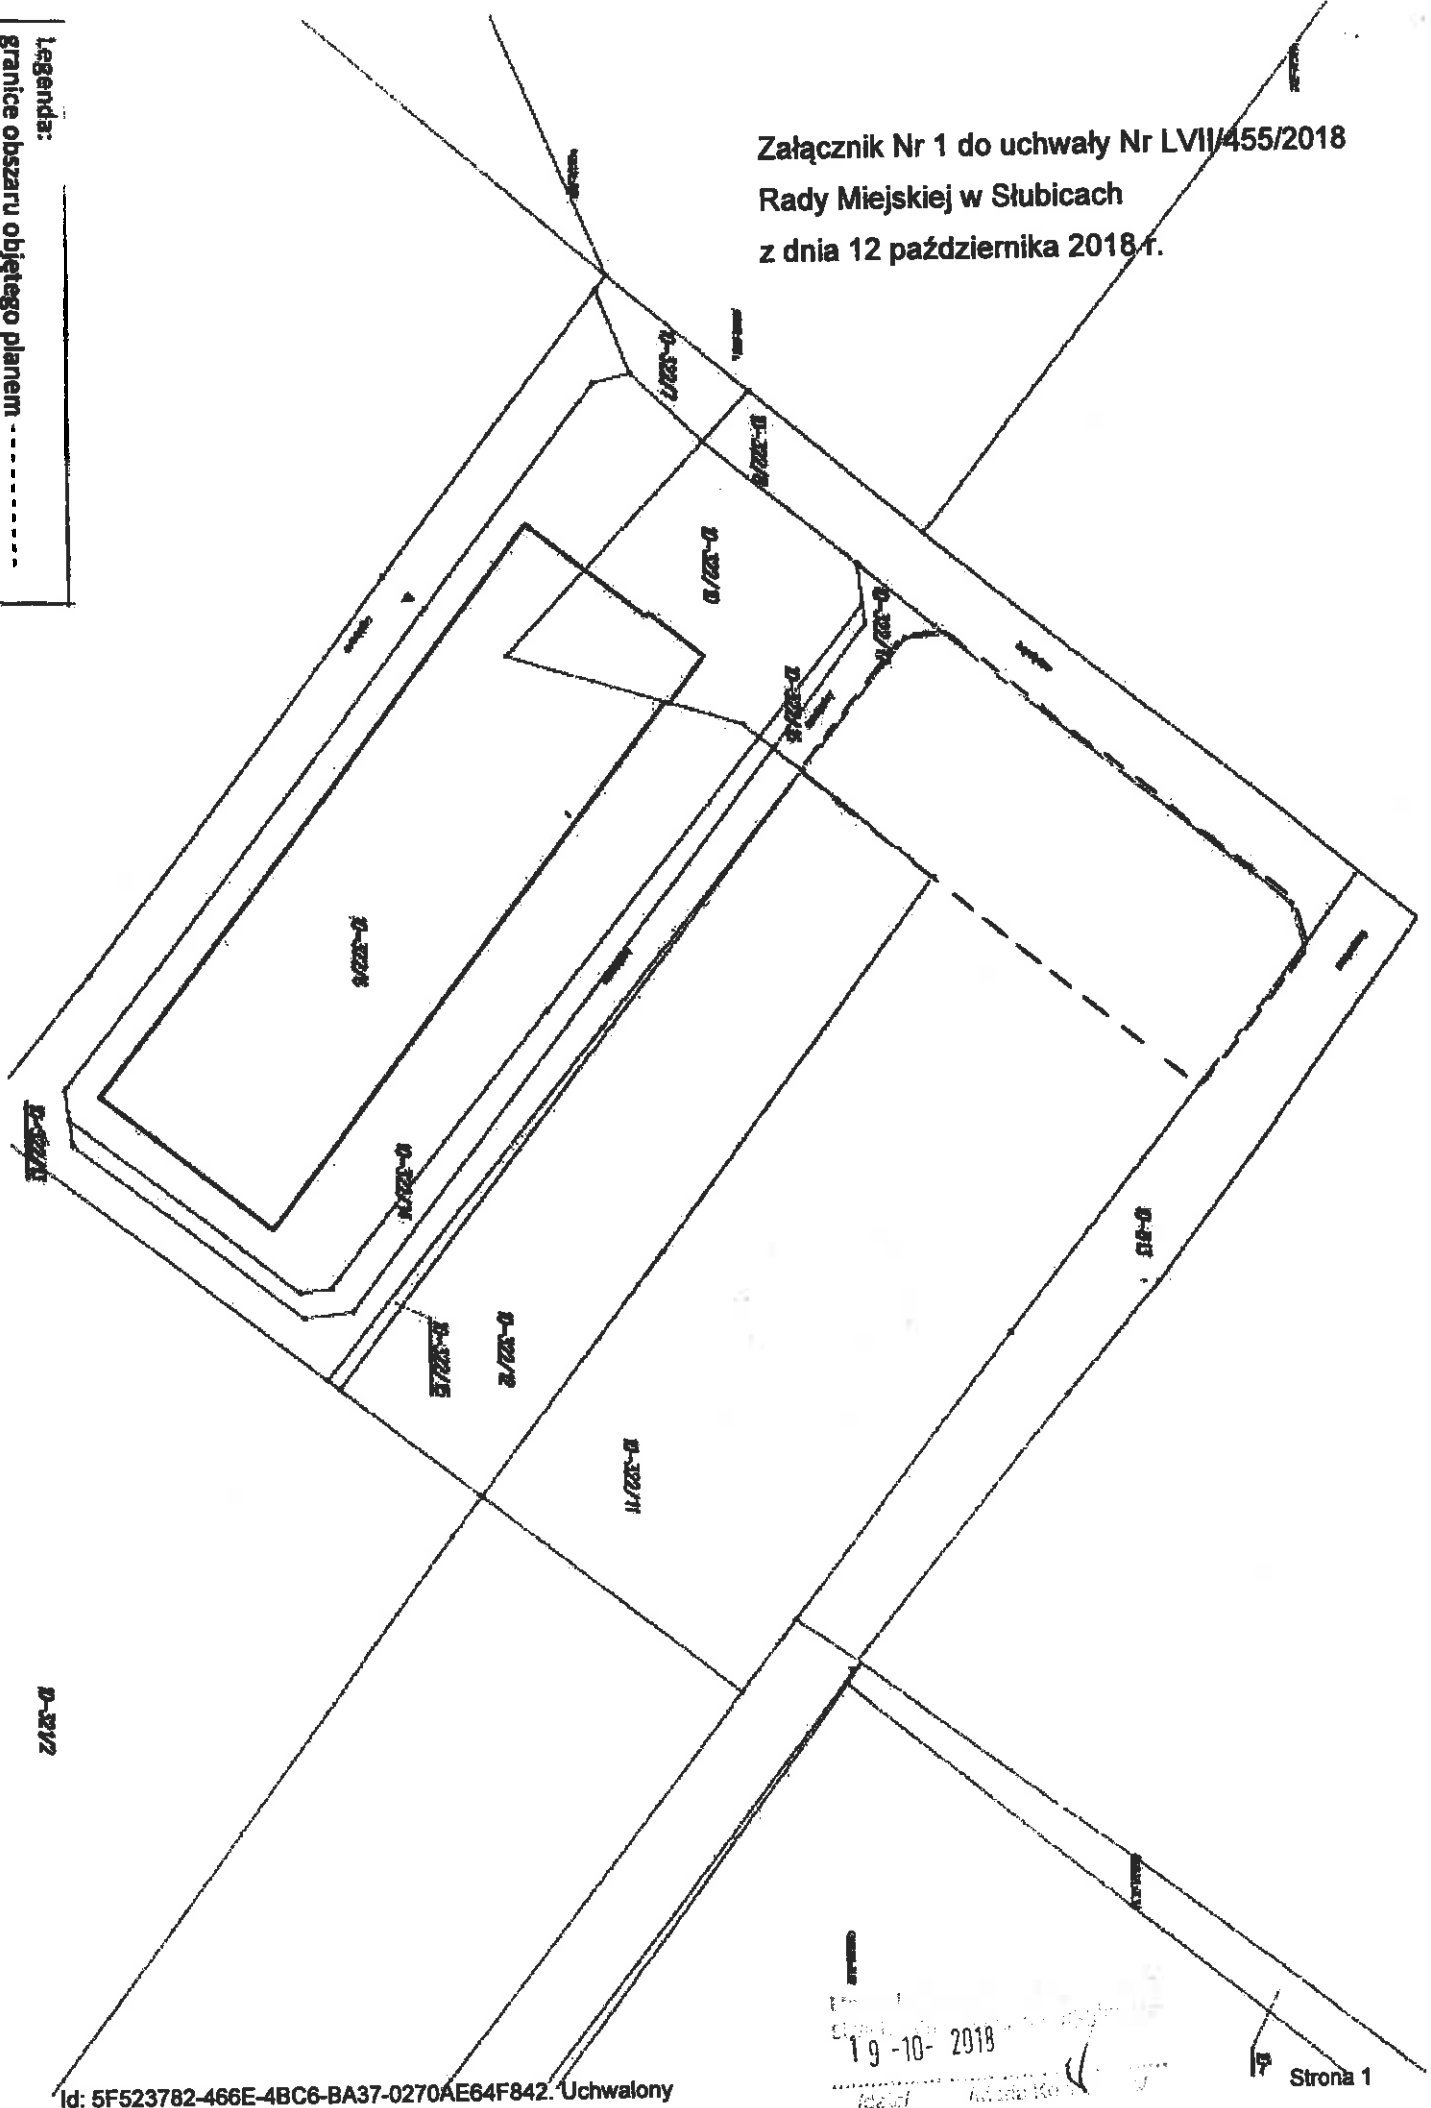

Załącznik Nr 2 do uchwały Nr LVII/455/2018  
Rady Miejskiej w Słubicach  
z dnia 12 października 2018 r.

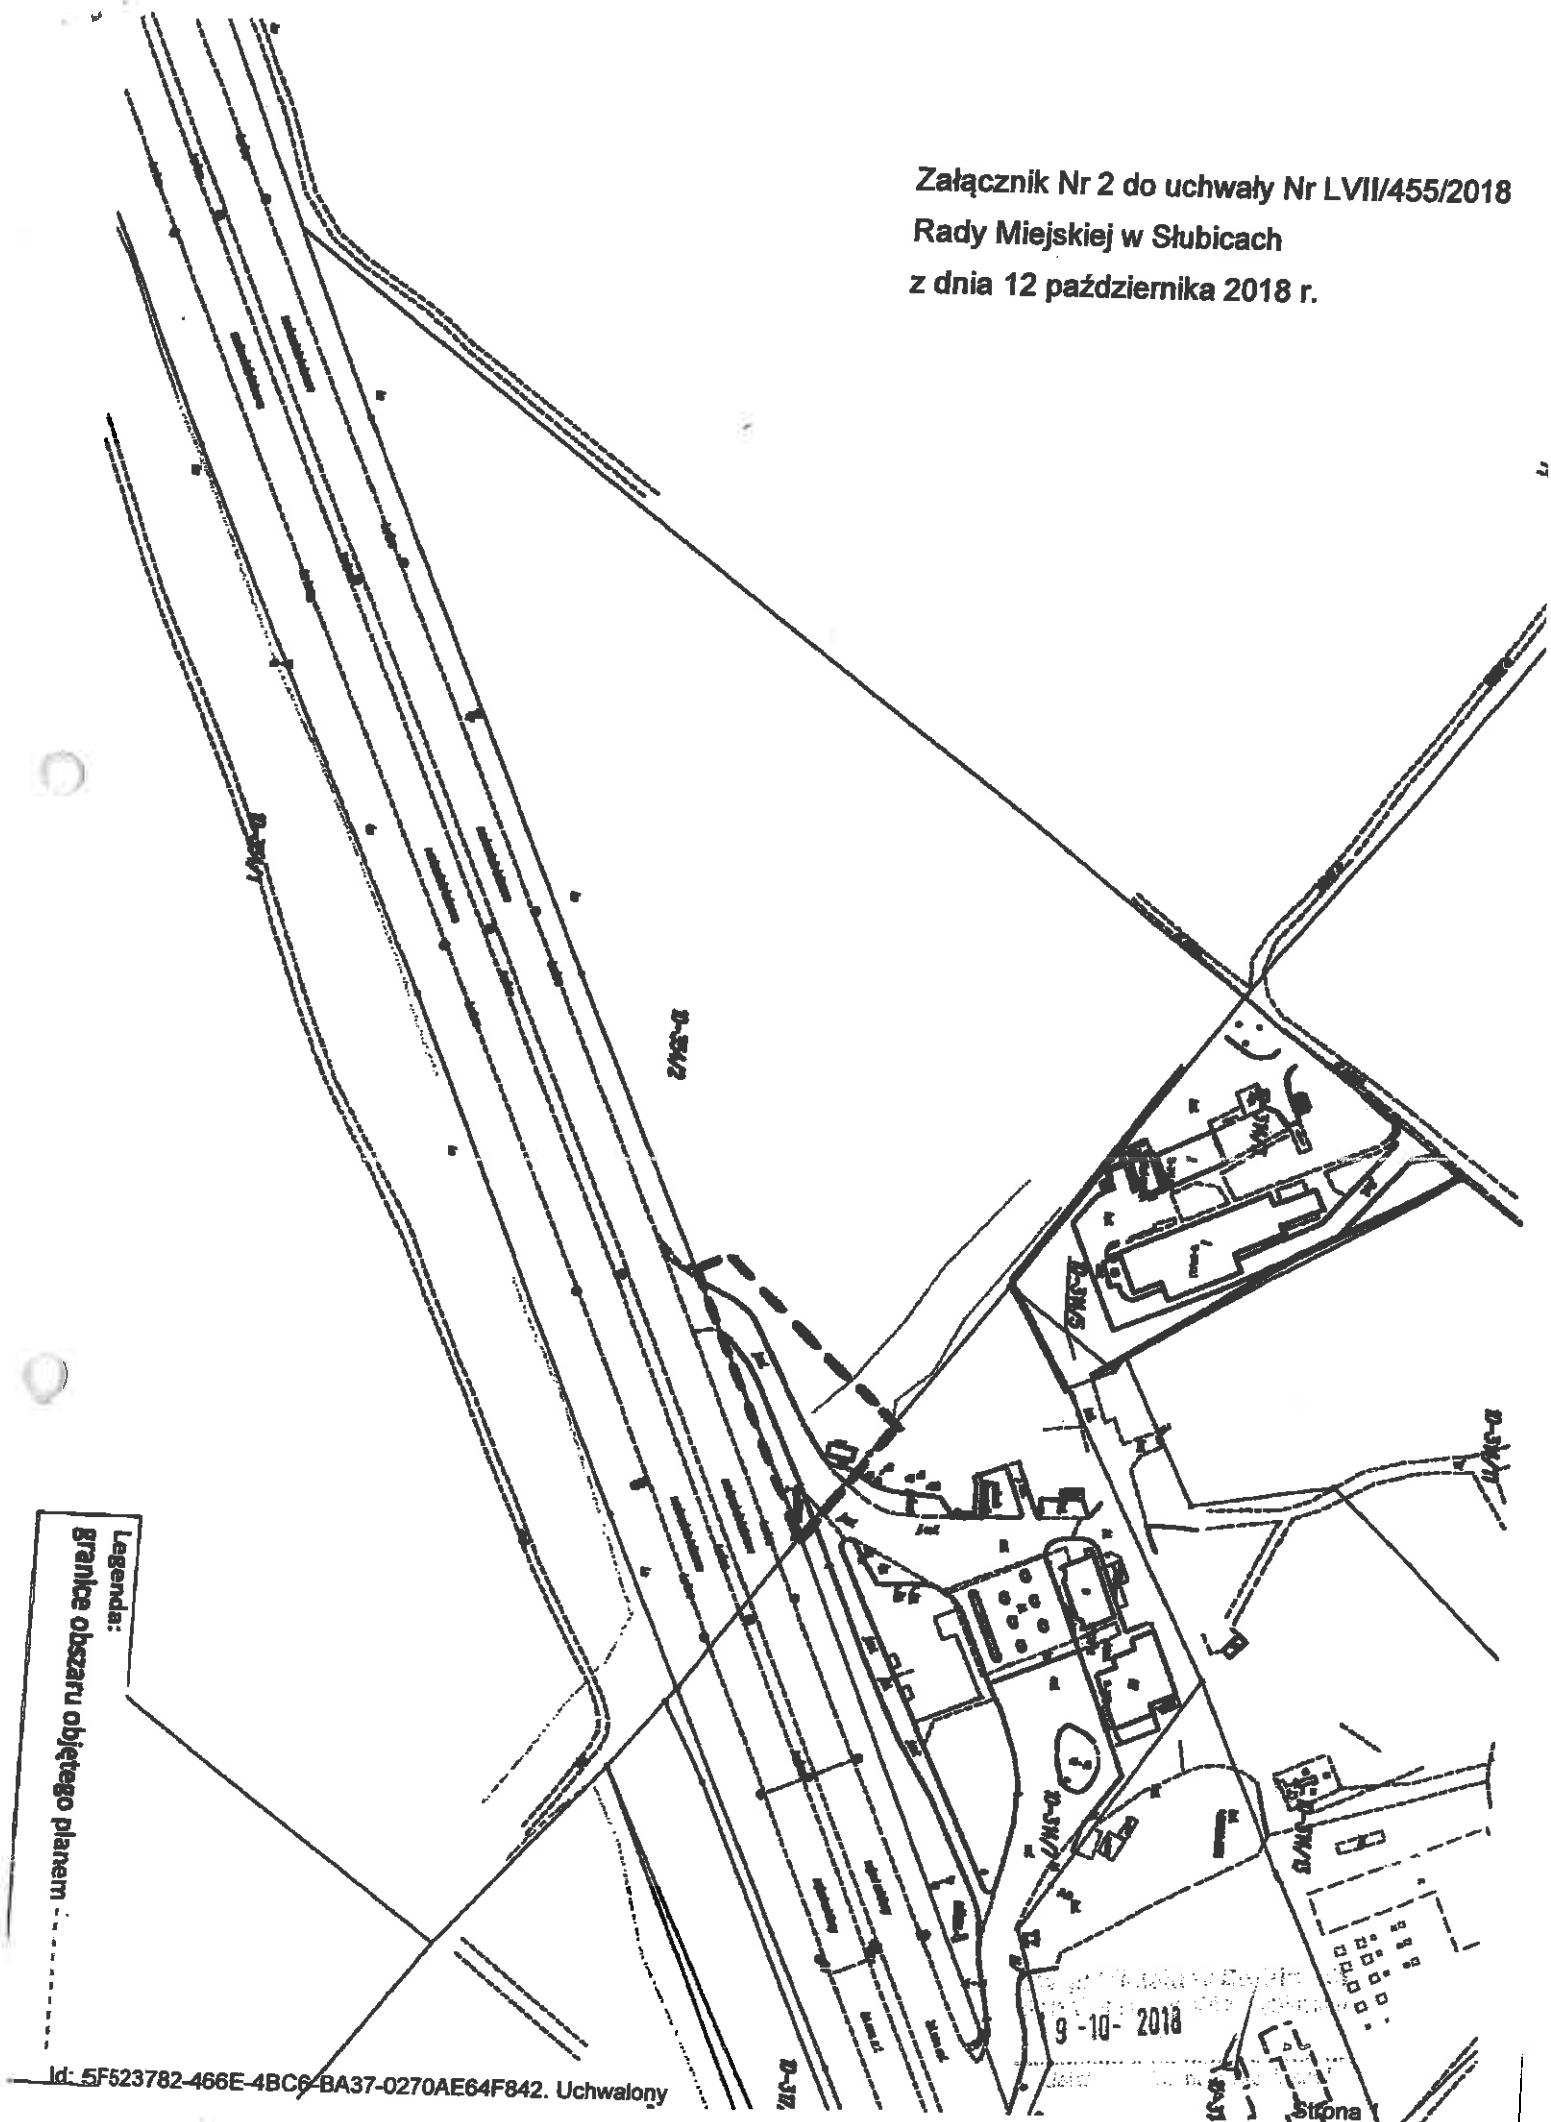

Załącznik Nr 3 do uchwały Nr LXXVII/455/2018  
Rady Miejskiej w Słubicach  
z dnia 12 października 2018 r.

