



MIEJSCOWY PLAN ZAGOSPODAROWANIA PRZESTRZENNEGO
TERENU POŁOŻONEGO W SŁUBICACH
POMIĘDZY UL. KONSTYTUCJI 3-go MAJA, UL. DRZYMAŁY I UL. NOCZNICKIEGO

SKALA 1:1000

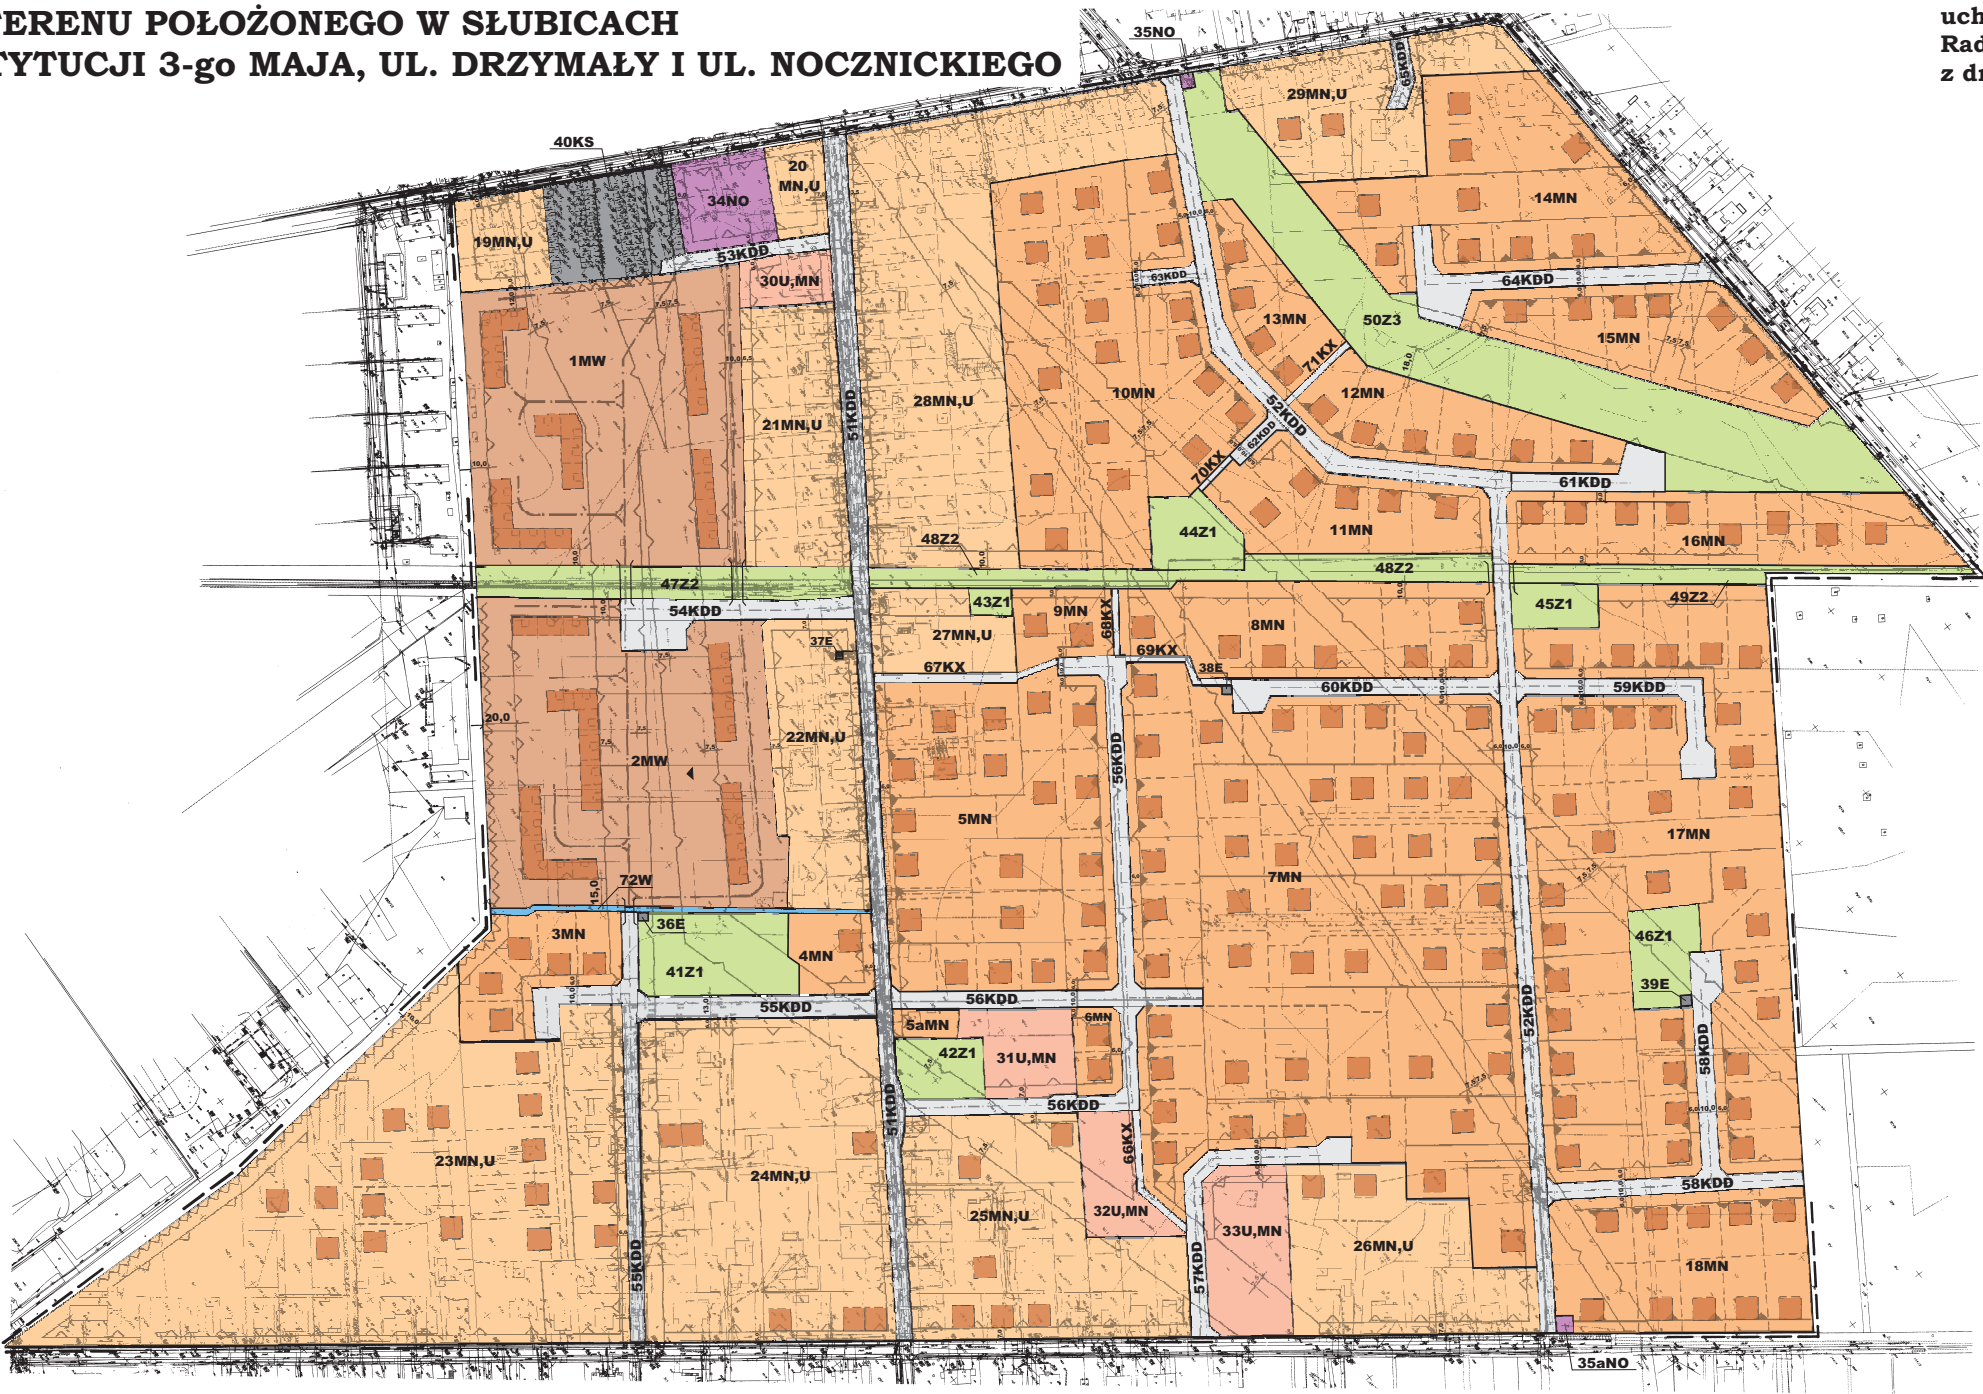

Załącznik nr 1 do
uchwały Nr
Rady Miejskiej w Słubicach
z dnia

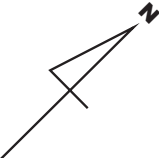

LEGENDA:

- granice obszaru objętego planem
- linie rozgraniczenia terenów o różnym przeznaczeniu
- nieprzekraczalne linie zabudowy
- ▲ obowiązujące linie zabudowy
- - - zalecane linie podziału wewnętrznego (zasada parcelacji)
- korytarze techniczne linii elektroenergetycznych (strefa wyłączeń zabudowy przeznaczonych na stały pobyt ludzi)
- MW** tereny zabudowy mieszkaniowej wielorodzinnej, niskiej
- MN** tereny wolnostojącej zabudowy mieszkaniowej jednorodzinnej
- MN,U** tereny zabudowy mieszkaniowej jednorodzinnej i towarzyszących usług nieuciążliwych
- U,MN** tereny usług nieuciążliwych z towarzyszącą funkcją mieszkaniową
- KS** teren zabudowy garażowej
- NO** tereny urządzeń komunalnych (przepompownie ścieków sanitarnych)
- E** tereny stacji transformatorowych 15/0,4 kV
- Z1** tereny zieleni zabawowo - rekreacyjnej
- Z2** tereny zieleni urządzonej ze ścieżką pieszo - rowerową i ciekim wodnym
- Z3** teren osiedlowej zieleni urządzonej
- W** teren kanału melioracyjnego
- KDD** tereny publicznych dróg dojazdowych
- KX** tereny komunikacji pieszej
- zalecane przebiegi dróg wewnętrznych
- zasada zalecanego przebiegu wewnętrznych dróg osiedlowych w terenach MW
- zieleni izolacyjna
- zasada zalecanego sytuowania zabudowy mieszkaniowej jednorodzinnej
- zasada zalecanego sytuowania zabudowy mieszkaniowej wielorodzinnej
- mostki drogowe nad ciekim wodnym