


SKALA 1:15000

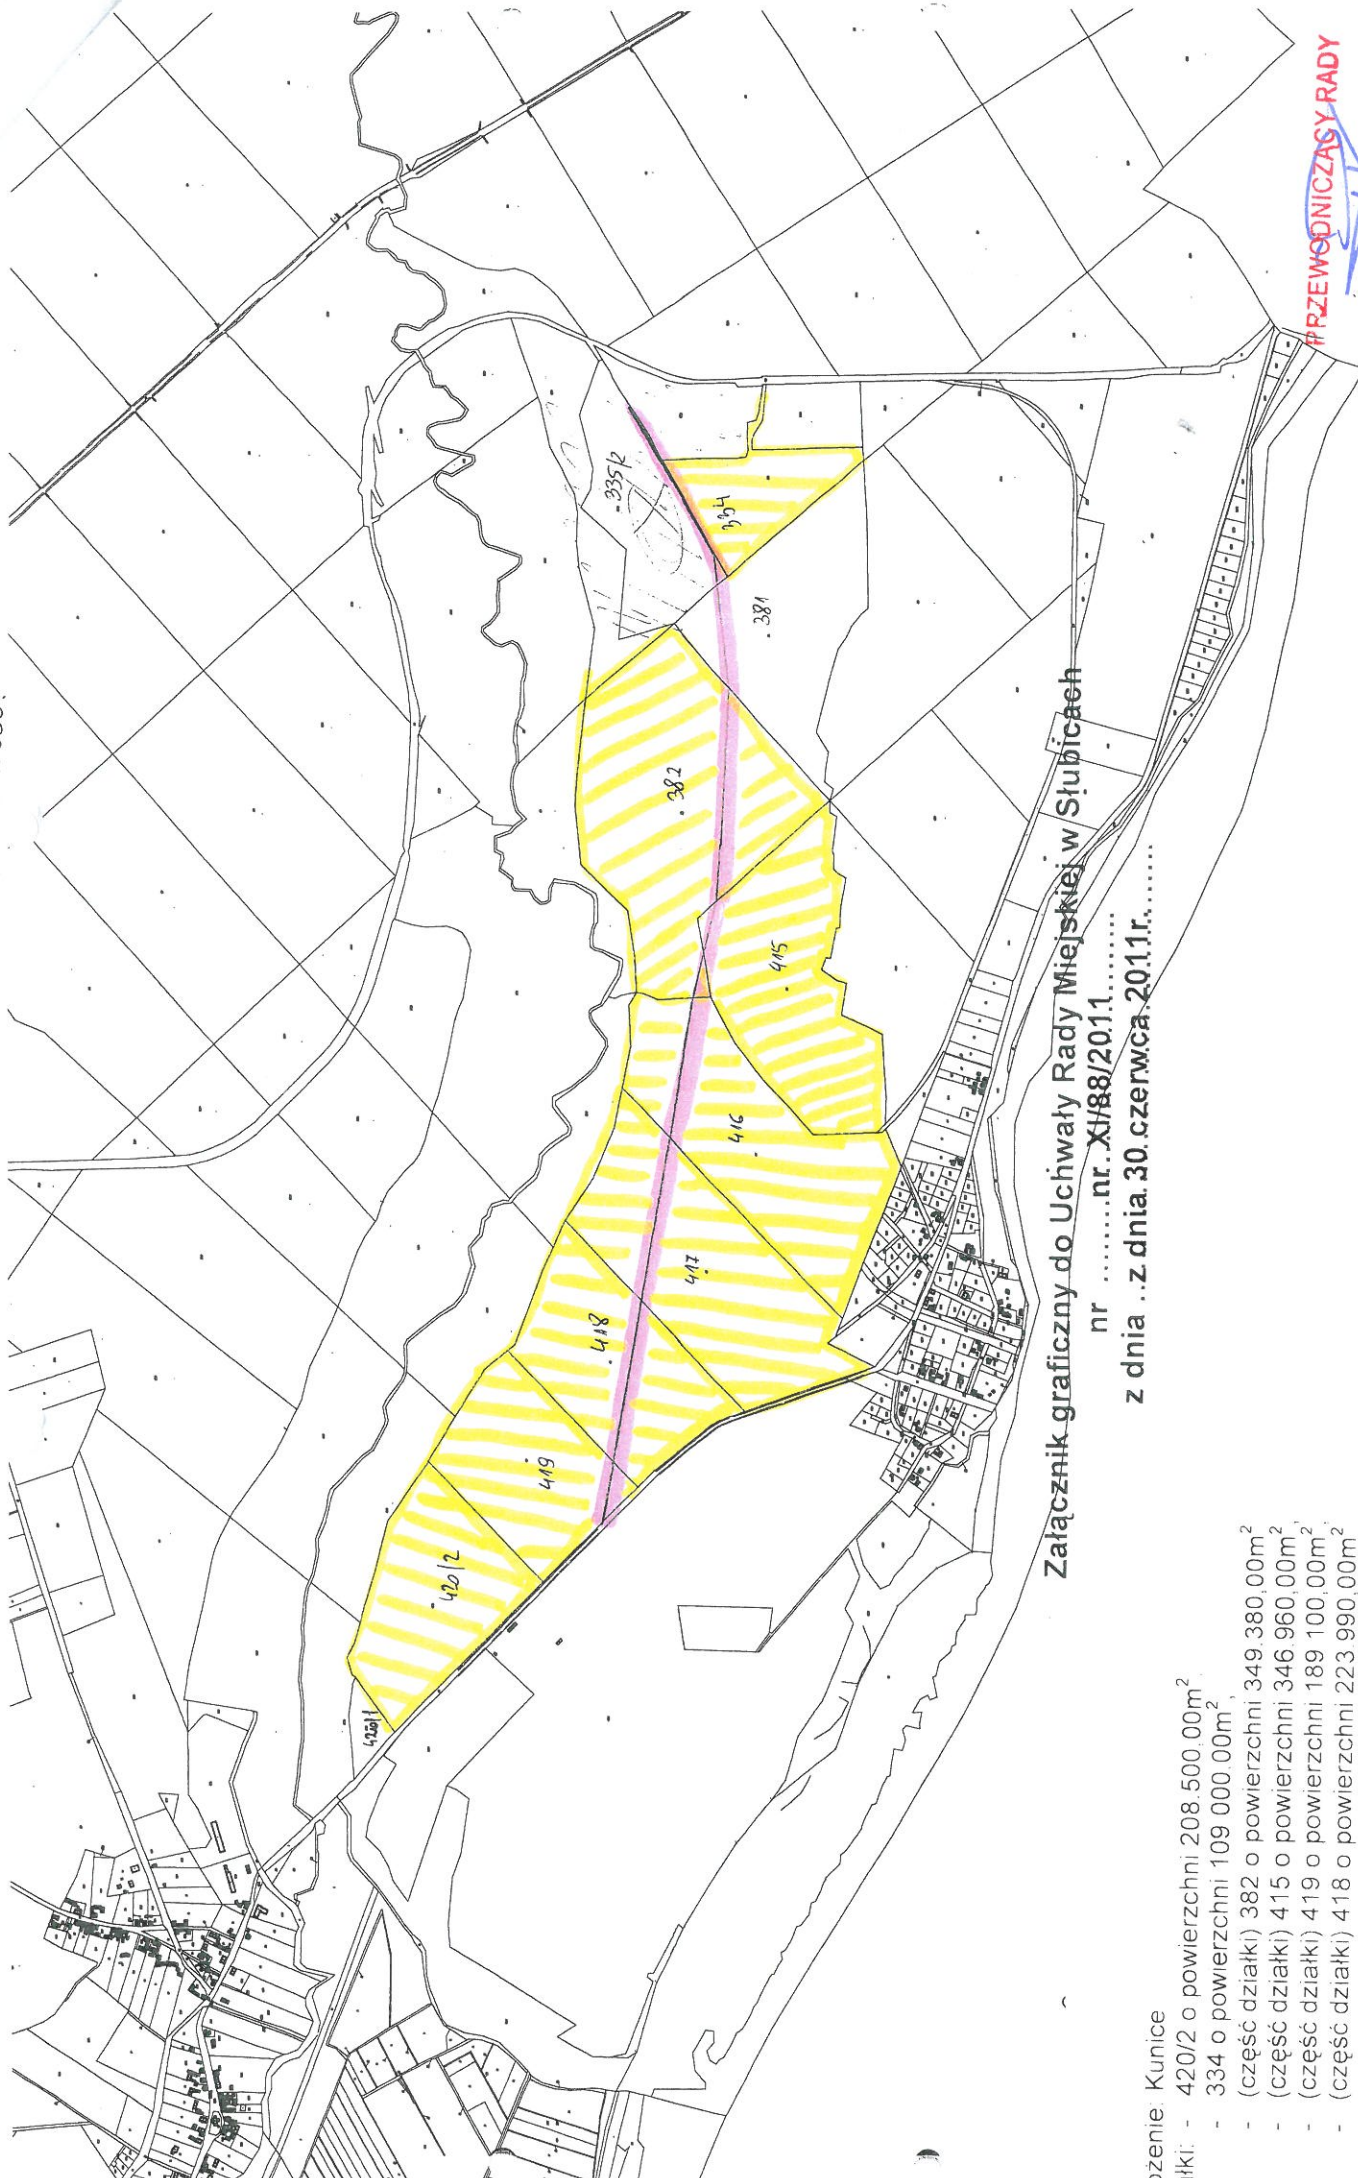

Załącznik graficzny do Uchwały Rady Miejskiej w Słubicach

nrnr. XI/88/2011.....

z dnia ..z dnia 30.czerwca 2011r.....

- łożenie: Kunice
- iałki:
- 420/2 o powierzchni 208.500,00m²
 - 334 o powierzchni 109.000,00m²
 - (część działki) 382 o powierzchni 349.380,00m²
 - (część działki) 415 o powierzchni 346.960,00m²
 - (część działki) 419 o powierzchni 189.100,00m²
 - (część działki) 418 o powierzchni 223.990,00m²
 - (część działki) 417 o powierzchni 322.380,00m²
 - (część działki) 416 o powierzchni 301.500,00m²

oznaczenie: uprawy rolne

PRZEWODNICZĄCY RADY

Piotr Kiedrowicz