


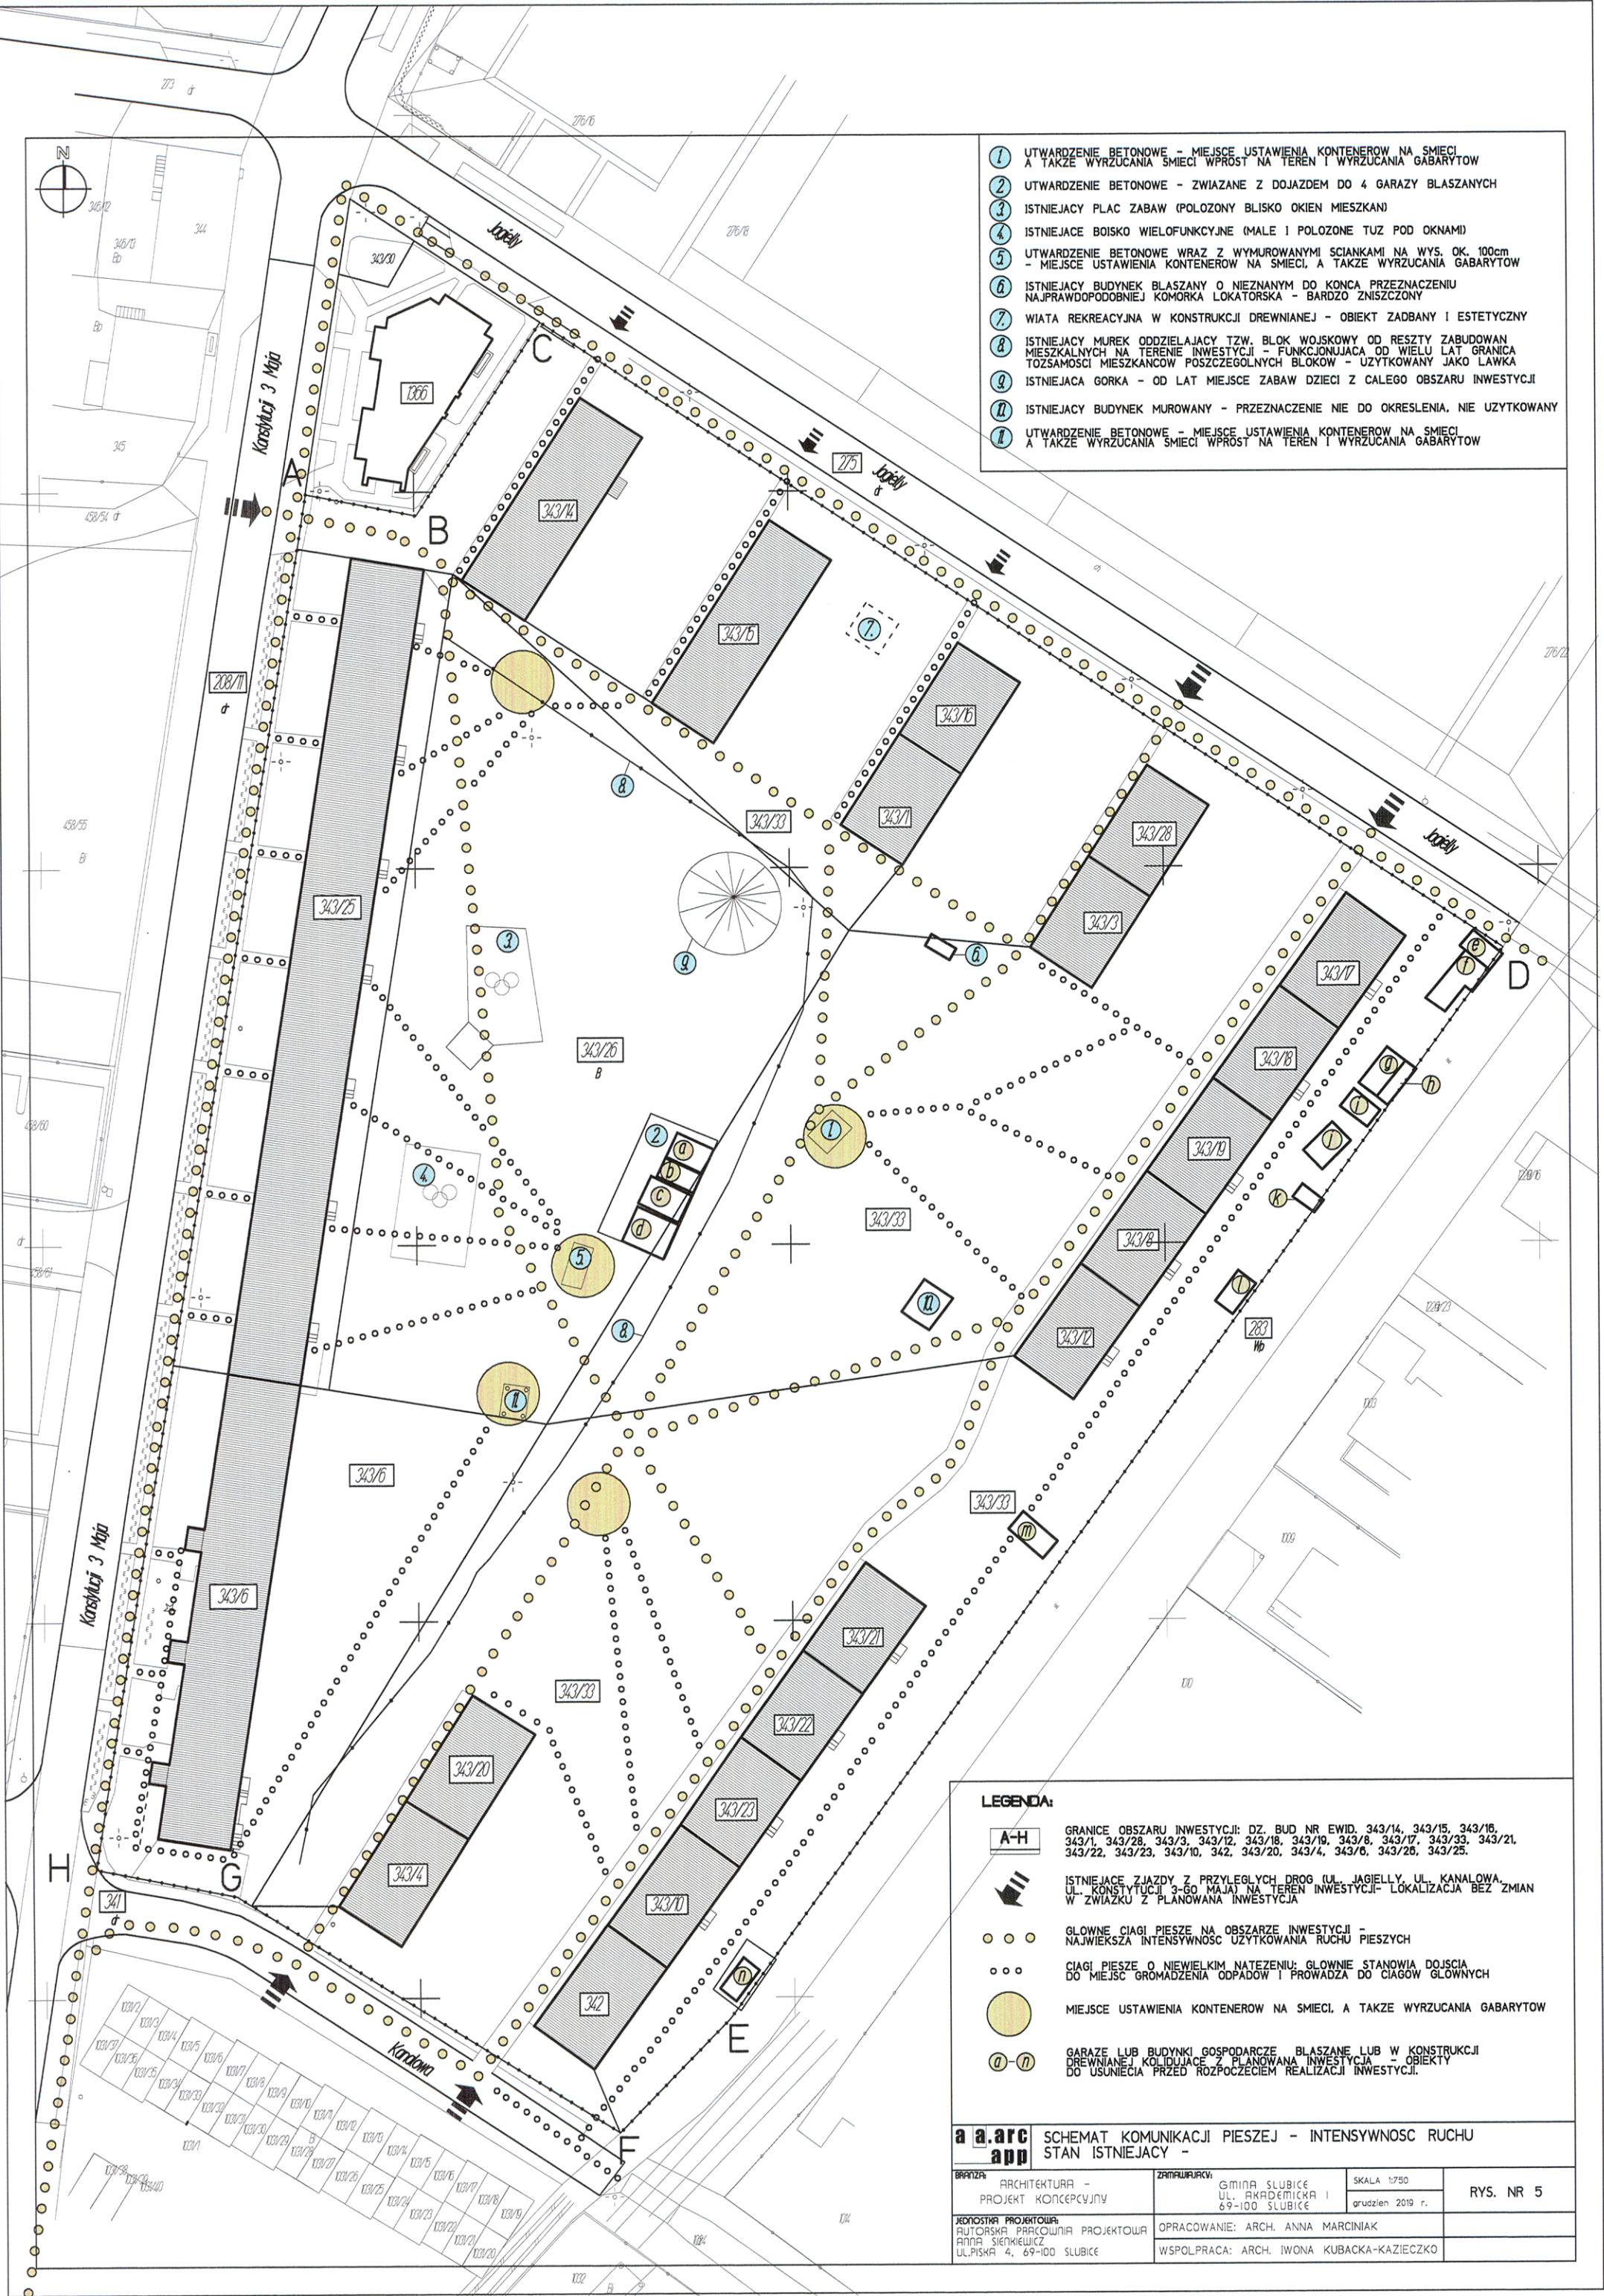

1. UTWARDZENIE BETONOWE - MIEJSCE USTAWIENIA KONTENEROW NA SMIECI A TAKZE WYRZUCANIA SMIECI WPROST NA TEREN I WYRZUCANIA GABARYTOW
2. UTWARDZENIE BETONOWE - ZWIAZANE Z DOJAZDEM DO 4 GARAZY BLASZANYCH
3. ISTNIEJACY PLAC ZABAW (POLOZONY BLISKO OKIEN MIESZKAN)
4. ISTNIEJACE BOISKO WIELOFUNKCYJNE (MALE I POLOZONE TUZ POD OKNAMI)
5. UTWARDZENIE BETONOWE WRAZ Z WYMUROWANYMI SCIAKAMI NA WYS. OK. 100cm - MIEJSCE USTAWIENIA KONTENEROW NA SMIECI, A TAKZE WYRZUCANIA GABARYTOW
6. ISTNIEJACY BUDYNEK BLASZANY O NIEZNANYM DO KONCA PRZEZNACZENIU NAJPRAWDOPODOBNIJ KOMORKA LOKATORSKA - BARDZO ZNISZCZONY
7. WIATA REKREACYJNA W KONSTRUKCJI DREWNIANEJ - OBIEKT ZADBANY I ESTETYCZNY
8. ISTNIEJACY MUREK ODDZIELAJACY TZW. BLOK WOJSKOWY OD RESZTY ZABUDOWAN MIESZKALNYCH NA TERENIE INWESTYCJI - FUNKCJONUJACA OD WIELU LAT GRANICA TOZSAMOSCI MIESZKANCOW POSZCZEGOLNYCH BLOKOW - UZYTEKOWANY JAKO LAWKA
9. ISTNIEJACA GORKA - OD LAT MIEJSCE ZABAW DZIECI Z CALEGO OBSZARU INWESTYCJI
10. ISTNIEJACY BUDYNEK MUROWANY - PRZEZNACZENIE NIE DO OKRESLENIA, NIE UZYTEKOWANY
11. UTWARDZENIE BETONOWE - MIEJSCE USTAWIENIA KONTENEROW NA SMIECI A TAKZE WYRZUCANIA SMIECI WPROST NA TEREN I WYRZUCANIA GABARYTOW

LEGENDA:



ISTNIEJACE ZJAZDY Z PRZYLEGLYCH DROG (UL. JAGIELLY, UL. KANALOWA, UL. KONSTYTUCJI 3-GO MAJA) NA TEREN INWESTYCJI - LOKALIZACJA BEZ ZMIAN W ZWIAZKU Z PLANOWANA INWESTYCJA

GŁÓWNE CIĄGI PIESZE NA OBSZARZE INWESTYCJI - NAJWIEKSZA INTENSYWNOSC UZYTEKOWANIA RUCHU PIESZCHY

CIĄGI PIESZE O NIEWIELKIM NATEZENIU: GŁÓWNE STANOWIA DOJŚCIA DO MIEJSC GROMADZENIA ODPADÓW I PROWADZA DO CIĄGÓW GŁÓWNYCH

MIEJSCE USTAWIENIA KONTENEROW NA SMIECI, A TAKZE WYRZUCANIA GABARYTOW

GARAZE LUB BUDYNKI GOSPODARCZE BLASZANE LUB W KONSTRUKCJI DREWNIANEJ KOLIDUJACE Z PLANOWANA INWESTYCJA - OBIEKTY DO USUNIĘCIA PRZED ROZPOCZĘCIEM REALIZACJI INWESTYCJI.

a a.arc app SCHEMAT KOMUNIKACJI PIESZEJ - INTENSYWNOSC RUCHU STAN ISTNIEJACY -

BRANŻA:	ARCHITEKTURA - PROJEKT KONCEPCYJNY	ZAMAWIAJĄCY:	Gmina SŁUBICE UL. AKADEMICZKA 1 69-100 SŁUBICE	SKALA:	1:750 grudzień 2019 r.	RYS. NR 5
RODZISTWA PROJEKTOWA:	AUTORSKA PRACOWNIA PROJEKTOWA ANNA SIENKIEWICZ UL. PIASKA 4, 69-100 SŁUBICE	OPRACOWANIE:	ARCH. ANNA MARCINIAK WSPÓŁPRACA: ARCH. IWONA KUBACKA-KAZIECZKO			