


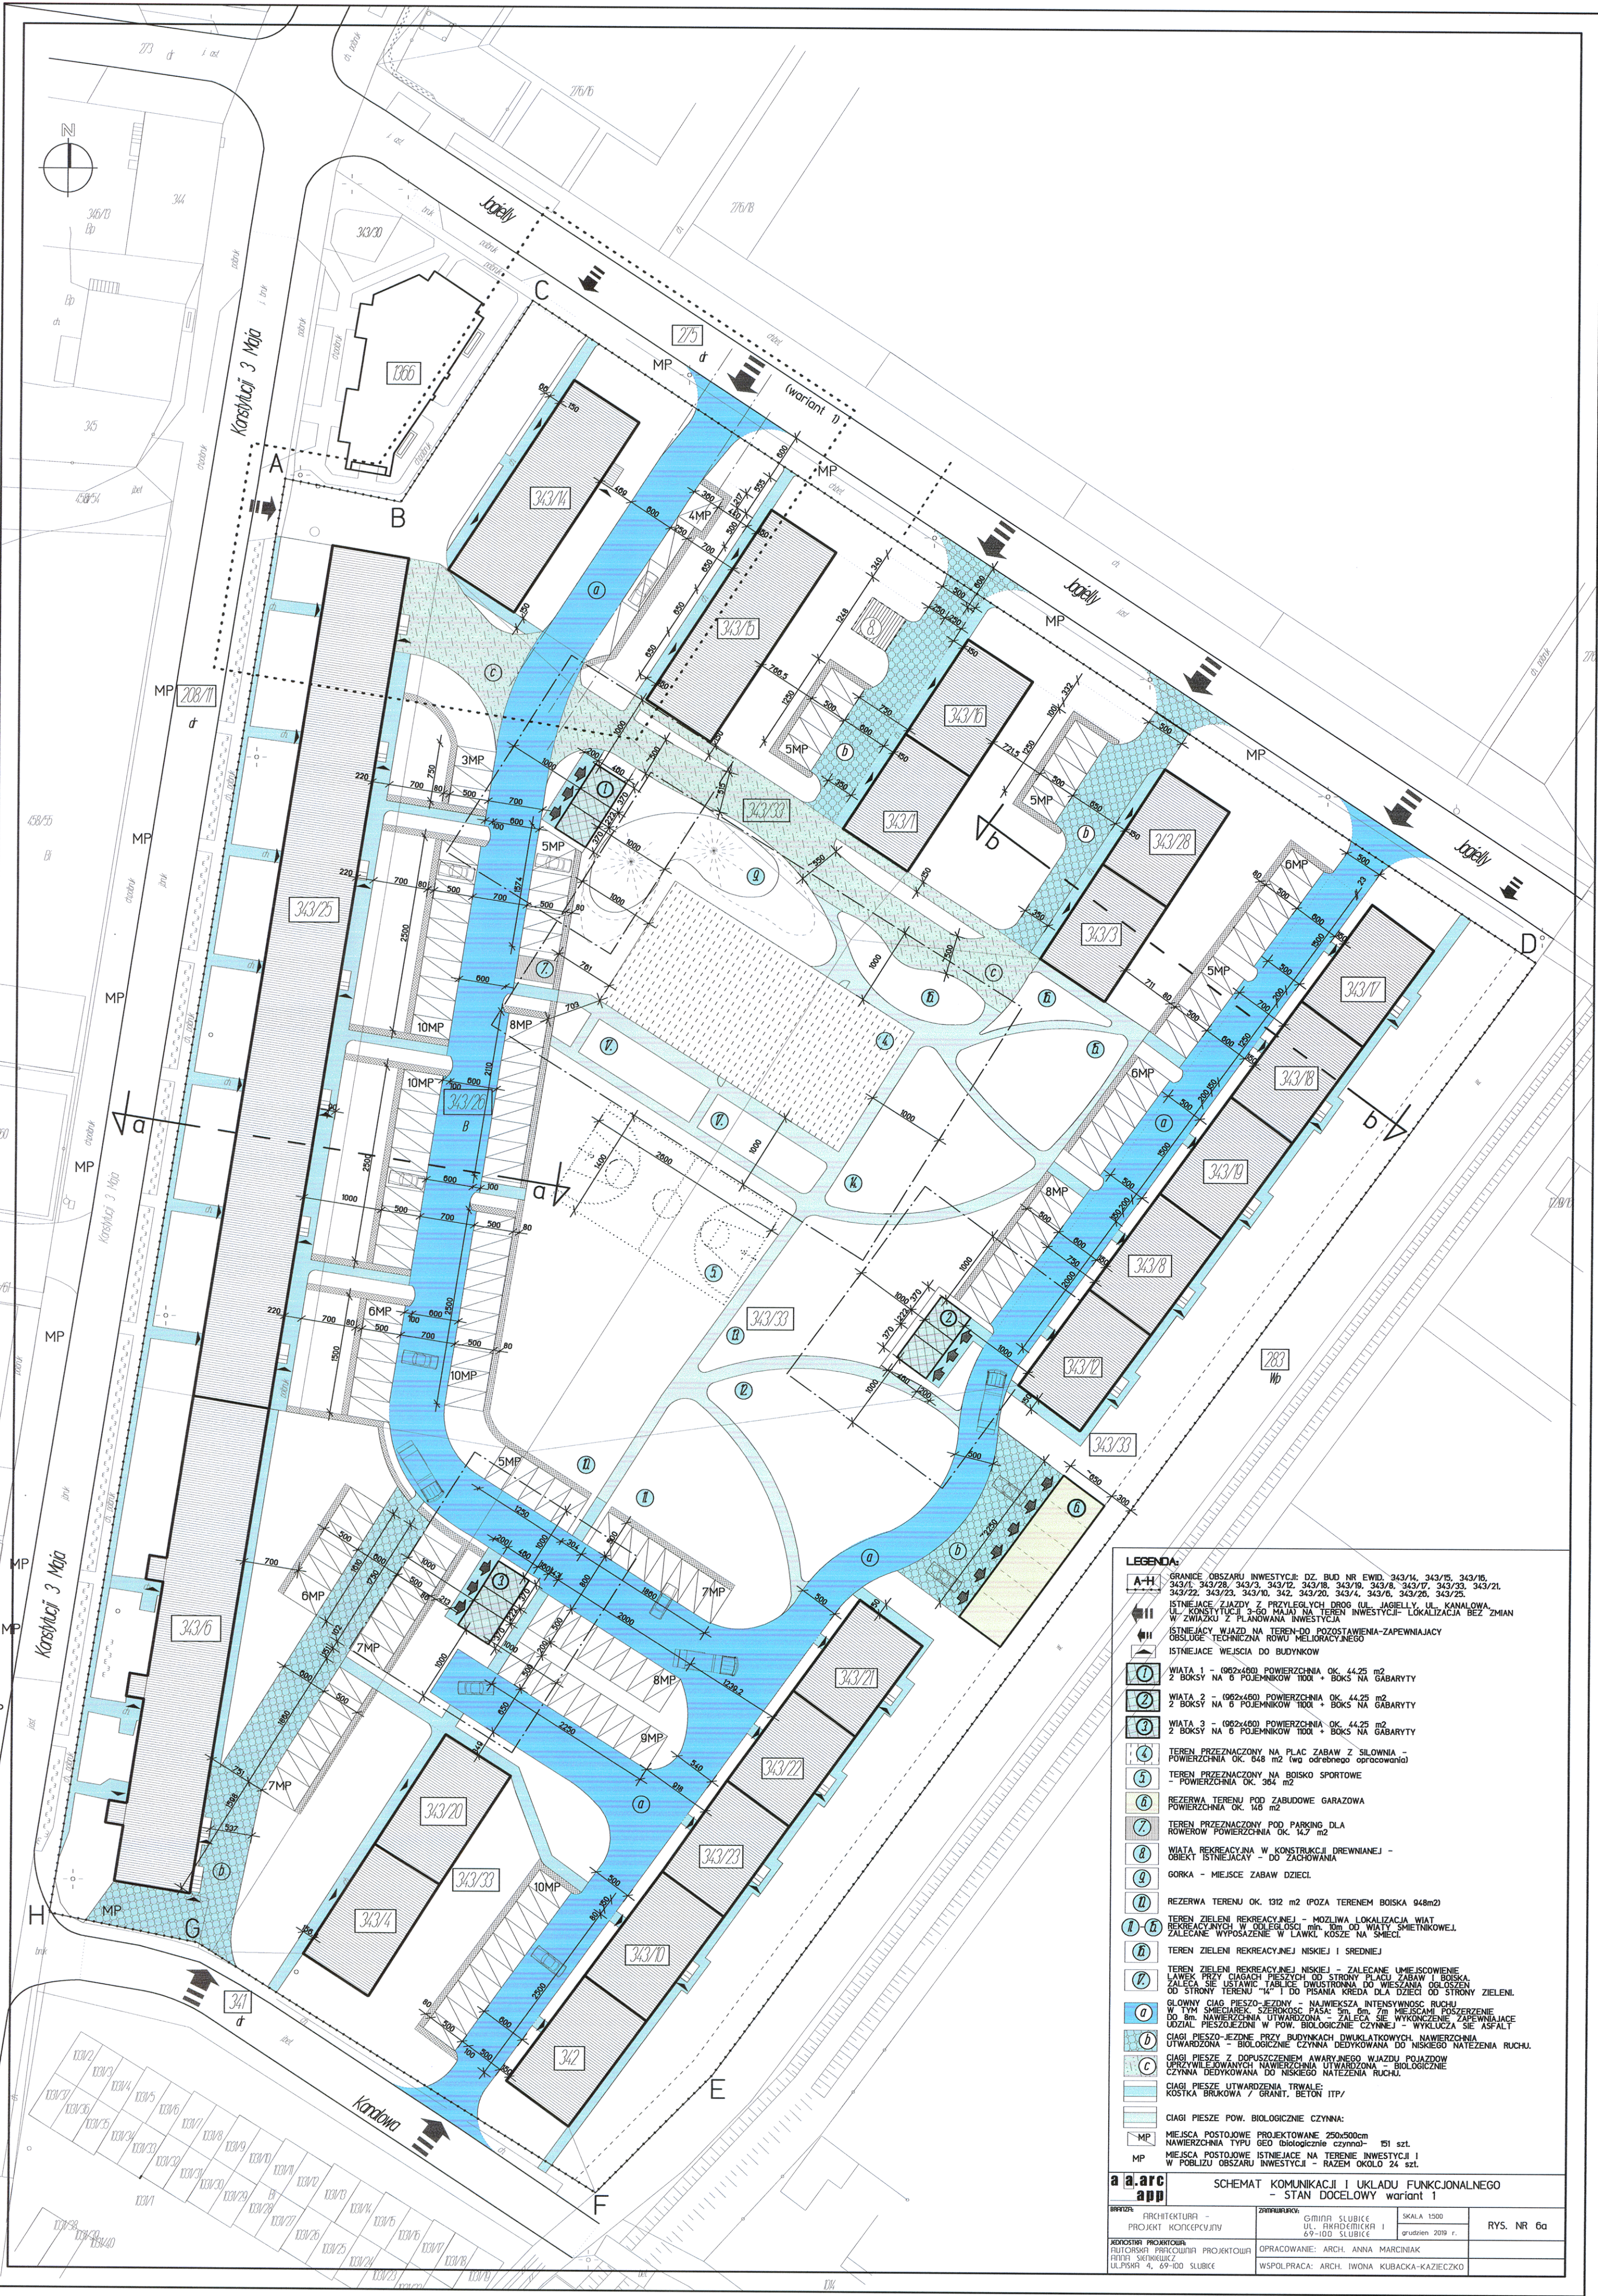

LEGENDA:



I ISTNIEJĄCE ZIĄZDZ. Z PRZYŁĘGŁYCH DRÓG (UL. JAGIELŁY, UL. KANAŁOWA, UL. KONSTYTUCJI 3-50 MAJA) NA TEREN INWESTYCJI. LOKALIZACJA BEZ ZMIAN W ZWIĄZKU Z PLANOWANĄ INWESTYCJĄ.

II ISTNIEJĄCY WIĄZDZ. NA TEREN-DO POZOSTAWIENIA-ZAPEWNIĄCY OBLUGĘ TECHNICZNĄ ROLY MELIORACYJNEGO.

III ISTNIEJĄCE WEJŚCIA DO BUDYNKÓW.

1 WIATA 1 - (962x400) POWIERZCHNIA OK. 44,25 m²
2 BOKSY NA 6 POJEJNNIKÓW TROJ. + BOKS NA GABARYTY

2 WIATA 2 - (962x400) POWIERZCHNIA OK. 44,25 m²
2 BOKSY NA 6 POJEJNNIKÓW TROJ. + BOKS NA GABARYTY

3 WIATA 3 - (962x400) POWIERZCHNIA OK. 44,25 m²
2 BOKSY NA 6 POJEJNNIKÓW TROJ. + BOKS NA GABARYTY

4 TEREN PRZEZNACZONY NA PLAC ZABAW Z SIŁOWNIA - POWIERZCHNIA OK. 848 m² (wg odrębnego opracowania)

5 TEREN PRZEZNACZONY NA BOISKO SPORTOWE - POWIERZCHNIA OK. 364 m²

6 REZERWA TERENU POD ZABUDOWĘ GARAZOWĄ POWIERZCHNIA OK. 146 m²

7 TEREN PRZEZNACZONY POD PARKING DLA ROWERÓW POWIERZCHNIA OK. 14,7 m²

8 WIATA REKREACYJNA W KONSTRUKCJI DREWNIANEJ - OBIEKT ISTNIEJĄCY - DO ZACHOWANIA

9 GORKA - MIEJSCE ZABAW DZIECI.

10 REZERWA TERENU OK. 1312 m² (POZA TERENEM BOISKA 948m²)

11 TEREN ZIELNI REKREACYJNEJ - MOŻLIWA LOKALIZACJA WIAT REKREACYJNYCH W ODLEGŁOŚCI MIN. 10m OD WIATY ŚMIEŃNIKOWEJ. ZALECANE WYPOSAŻENIE W ŁAWKI, KOSZE NA ŚMIECI.

12 TEREN ZIELNI REKREACYJNEJ NISKIEJ I ŚREDNIEJ

13 TEREN ZIELNI REKREACYJNEJ NISKIEJ - ZALECANE UMIESCOWIENIE ŁAWEK PRZY CIĄGACH PIESZYCH OD STRONY PLACU ZABAW I BOISKA. ZALECA SIĘ USTAWIĆ TABLICE DWUSTRONNĄ DO WIESZANIA OBLUGOZÓW OD STRONY TERENU "14" I DO PISANA KREDA DLA DZIECI DO STRONY ZIELNI.

14 GŁÓWNY CIĄG PIESZO-JEJZDNY - NAJWIĘKSZA INTENSYWNOŚĆ RUCHU W TYM ŚMIECIARK. SZEROKOŚĆ PASA: 9m, 6m, 7m. MIEJSCAM POSZERZENIE DO 8m. NAWIERZCHNIA UTWARDZONA - ZALECA SIĘ WYKONCZĄC ZAFEROWANIE UDZIAŁ PIESZOJEJZDNY W POW. BIOLOGICZNE CZYNNEJ - WYKŁUCZA SIĘ ASFALT.

15 CIĄGI PIESZO-JEJZDNE PRZY BUDYNKACH DWUKĄTKOWYCH. NAWIERZCHNIA UTWARDZONA - BIOLOGICZNE CZYNNA DEDYKOWANA DO NISKIEGO NATEŻENIA RUCHU.

16 CIĄGI PIESZE Z DOPUSZCZENIEM AWARYJNEGO WIĄZDU POJAZDÓW UPRIWILEJOWANYCH NAWIERZCHNIA UTWARDZONA - BIOLOGICZNE CZYNNA DEDYKOWANA DO NISKIEGO NATEŻENIA RUCHU.

17 CIĄGI PIESZE UTWARDZONA TRWAŁE: KOSTKA BRUKOWA / GRANIT, BETON ITP/

18 CIĄGI PIESZE POW. BIOLOGICZNE CZYNNA:

MP MIEJSCA POSTOJOWE PROJEKTOWANE 250x500cm NAWIERZCHNIA TYPU GEO biologicznie czynna - 151 szt.

MP MIEJSCA POSTOJOWE ISTNIEJĄCE NA TERENIE INWESTYCJI I W POKŁYBU OBSZARU INWESTYCJI - RAZEM OKOŁO 24 szt.

a.a.arc app SCHEMAT KOMUNIKACJI I UKŁADU FUNKCJONALNEGO - STAN DOCELOWY WARIANT 1

OPRACOWAŁ: ARCHITEKTURA - PROJEKT KONCEPCyjNY	ZAMÓWNIKI: GMINA SŁUBICE	SKALA: 1:500	RYS. NR 6a
REDAKTOR PRACOWNIA PROJEKTOWA: RUTKA SIEMIEC	OPRACOWAŁ: ARCH. ANNA MARCINIĄK		
UL. POLSKA 4, 69-100 SŁUBICE	WSPÓŁPRACA: ARCH. IWONA KUBACKA-KAZIECZKO		