


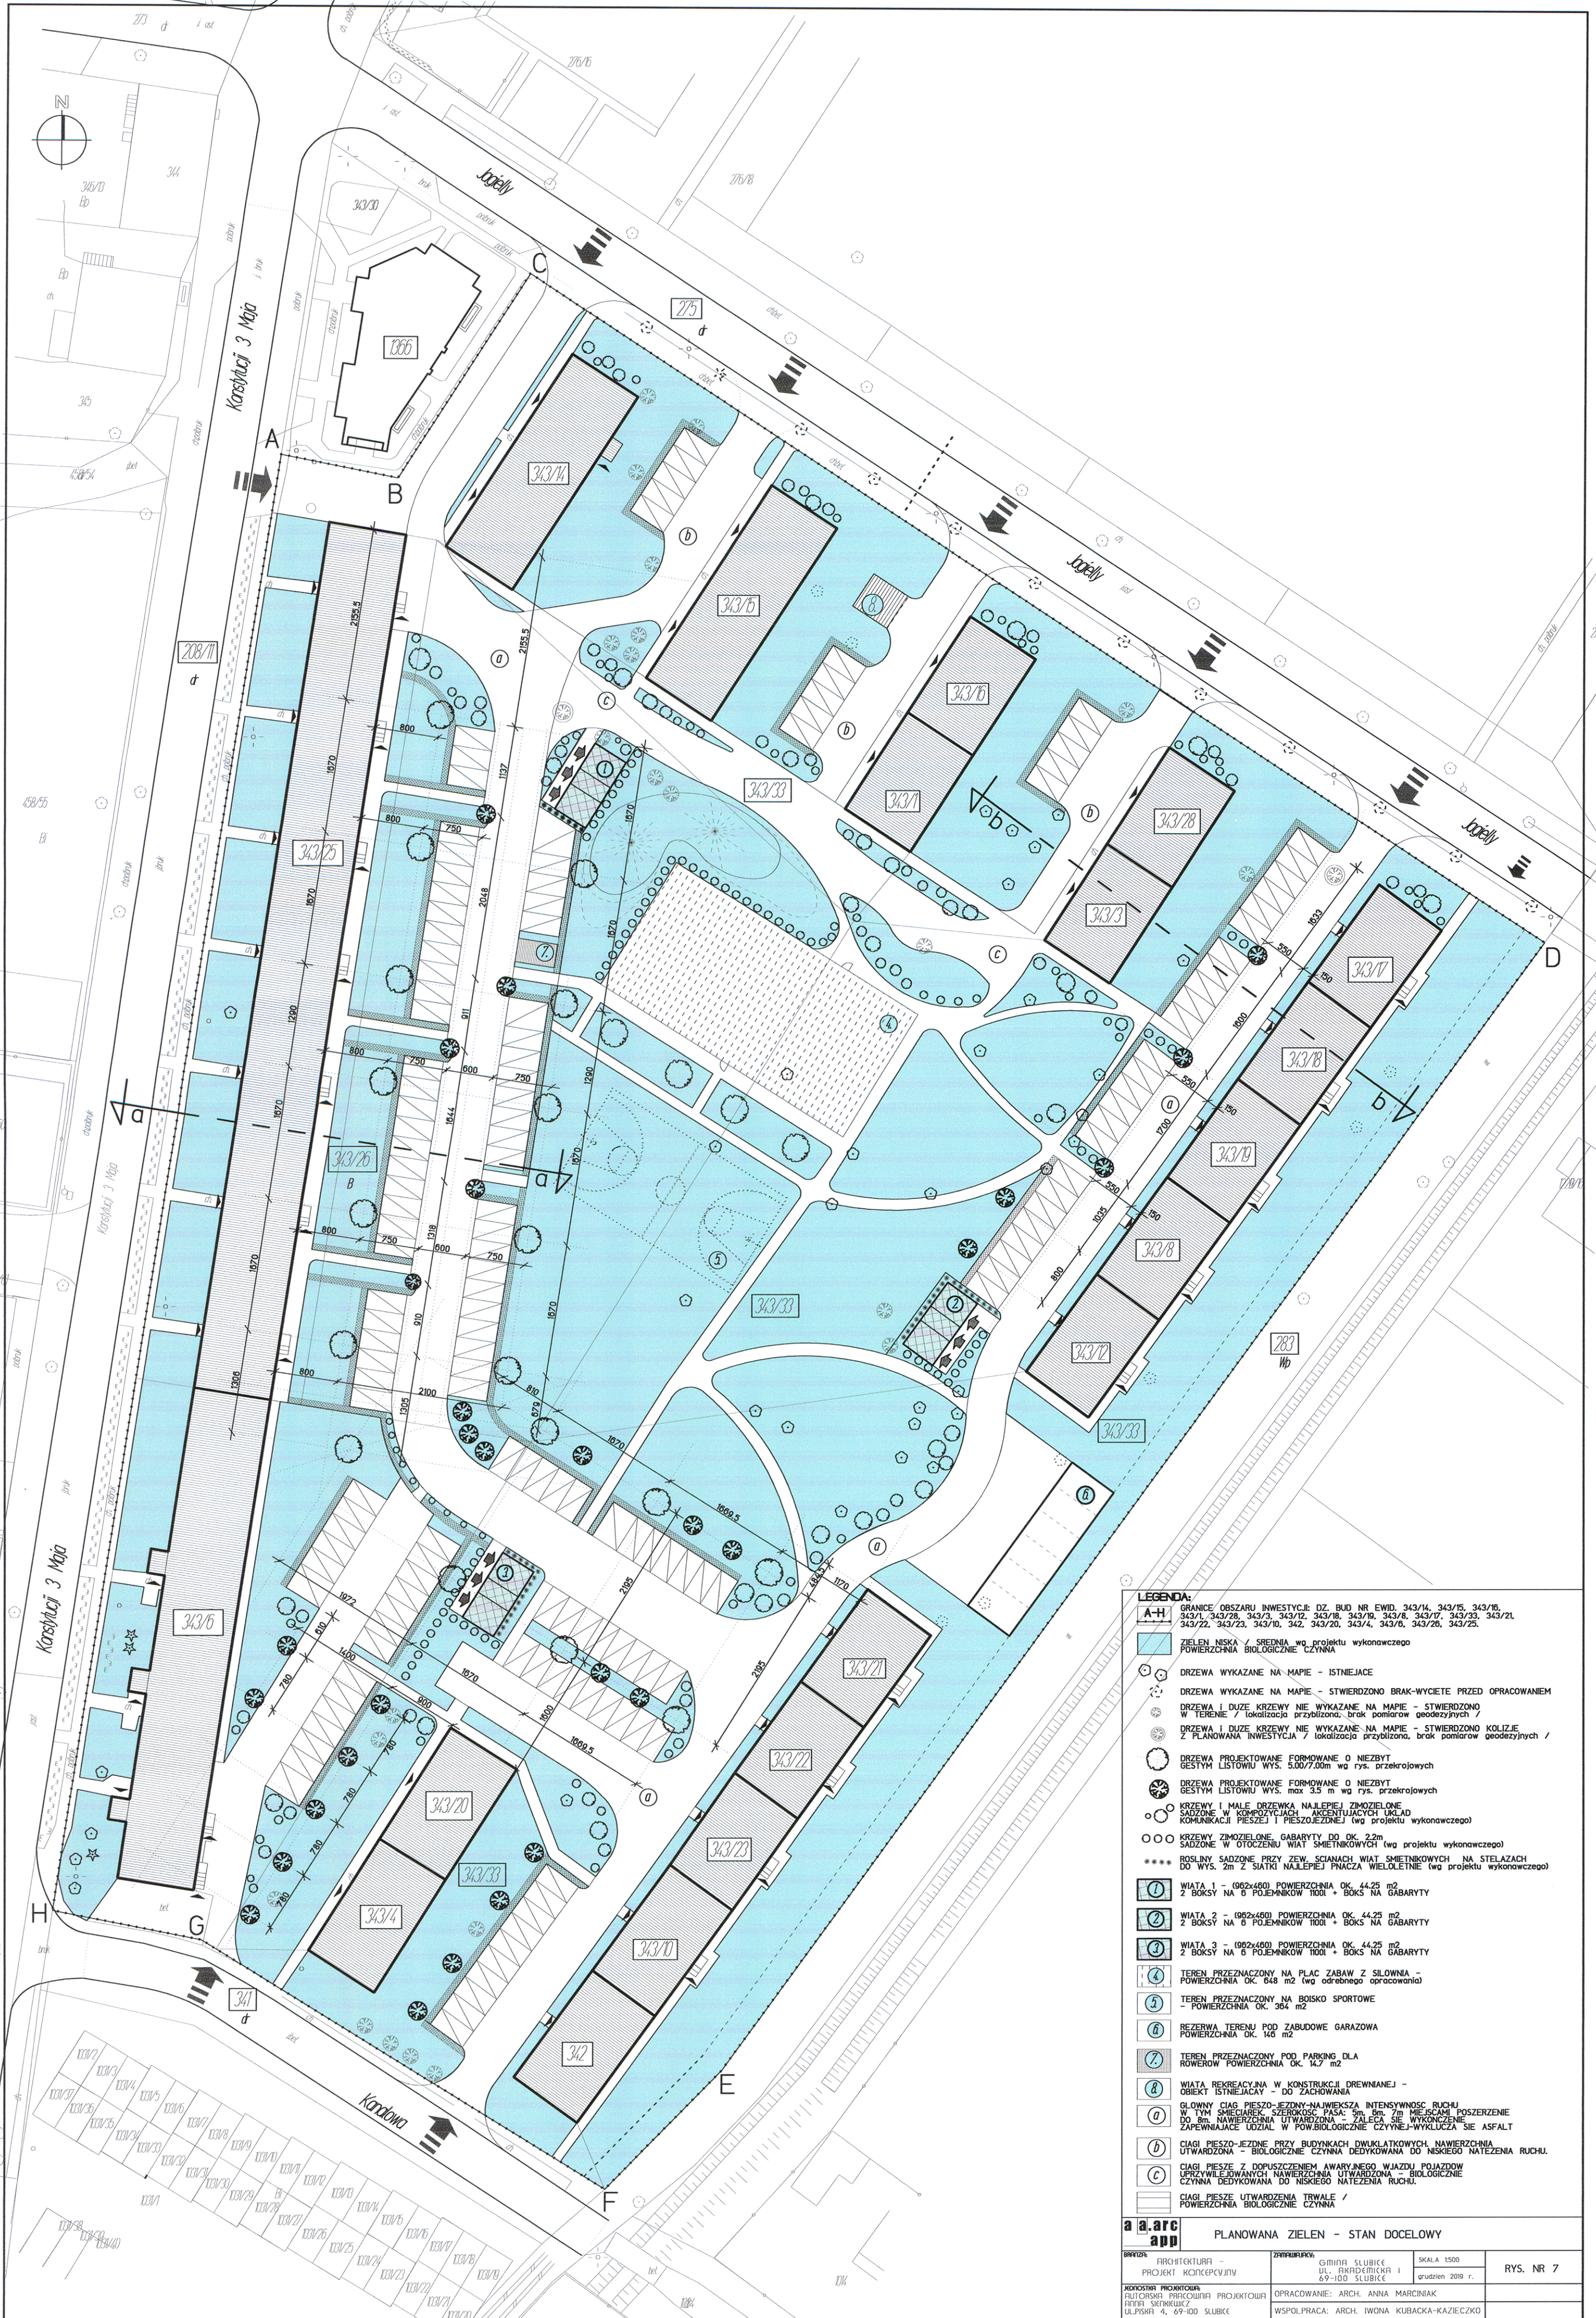

LEGENDA:



1 ZIELEN NISKA / ŚREDNIA wg projektu wykonawczego
POWIERZCHNIA BIOLOGICZNE CZYNNA

2 DRZEWY WYKAZANE NA MAPIE - ISTNIEJĄCE

3 DRZEWY WYKAZANE NA MAPIE - STWIERDZONO BRAK-WYCIETE PRZED OPRACOWANIEM

4 DRZEWY I DUŻE KRZEWY NIE WYKAZANE NA MAPIE - STWIERDZONO DO WYKONANIA W TERENIE / lokalizacja przybliżona, brak pomiarów geodezyjnych /

5 DRZEWY I DUŻE KRZEWY NIE WYKAZANE NA MAPIE - STWIERDZONO KOLIZJE Z PLANOWANĄ INWESTYCJĄ / lokalizacja przybliżona, brak pomiarów geodezyjnych /

6 DRZEWY PROJEKTOWANE FORMOWANE O NIEZBYT GĘSTYM LIŚCIOWY WYS. 5,00-7,00m wg rys. przekrojowych

7 DRZEWY PROJEKTOWANE FORMOWANE O NIEZBYT GĘSTYM LIŚCIOWY WYS. max 3,5 m wg rys. przekrojowych

8 KRZEWY I MAŁE DRZEWKA NALEPIEŁO ZMOZIELONE SĄDZONE W KOMPONIZACJACH AKCENTUJĄCYCH UKŁAD KOMUNIKACJI PIESZEJ I PIESZOCIEJNEJ (wg projektu wykonawczego)

9 KRZEWY ZMOZIELONE GABARYTY DO OK. 2,2m SĄDZONE W OTOCZENIU WIAT ŚMIETNIKOWYCH (wg projektu wykonawczego)

10 ROŚLINY SĄDZONE PRZY ZEWN. SCIANACH WIAT ŚMIETNIKOWYCH NA STELACZACH DO WYS. 2m


12 WIATA 1 - (902x400) POWIERZCHNIA OK. 44,25 m²
2 BOKSY NA 6 POJEŃNIKÓW 1100L + BOKS NA GABARYTY

13 WIATA 2 - (902x400) POWIERZCHNIA OK. 44,25 m²
2 BOKSY NA 6 POJEŃNIKÓW 1100L + BOKS NA GABARYTY

14 WIATA 3 - (902x400) POWIERZCHNIA OK. 44,25 m²
2 BOKSY NA 6 POJEŃNIKÓW 1100L + BOKS NA GABARYTY

15 TEREN PRZEZNACZONY NA PLAC ZABAW Z SIŁOWNIĄ - POWIERZCHNIA OK. 648 m² (wg odrębnego opracowania)

16 TEREN PRZEZNACZONY NA BOISKO SPORTOWE - POWIERZCHNIA OK. 364 m²

17 REZERWA TERENU POD ZABUDOWĘ GARAZOWĄ POWIERZCHNIA OK. 140 m²

18 TEREN PRZEZNACZONY POD PARKING DLA ROWERÓW POWIERZCHNIA OK. 14,7 m²

19 WIATA REKREACYJNA W KONSTRUKCJI DREWNIANEJ - OBIEKT ISTNIEJĄCY - DO ZACHOWANIA

20 GŁÓWNY CIĄG PIESZO-JEZDNY-NAJWIĘKSZA INTENSYWNOŚĆ RUCHU W TYM ŚMIECIARKI SZEROKOŚĆ PASA: 5m, 5m, 2m MIEJSCAMI POSZERZENIE DO 8m. NAWIERZCHNIA UTWARDZONA - ZŁAZA SE WYKONCZĄCE ZAPRAWIAJĄCE DOJAZD W POW. BIOLOGICZNE CZYNNE-WYKŁUCZA SIE ASFALT

21 CIĄGI PIESZO-JEZDNE PRZY BUDYNKACH DWUKŁATKOWYCH NAWIERZCHNIA UTWARDZONA - BIOLOGICZNE CZYNNA DEDYKOWANA DO NISKIEGO NATEŻENIA RUCHU.

22 CIĄGI PIESZE Z DOPUSZCZENIEM AWARYJNEGO WJAZDU POJAZDÓW UPRAWNIENIOWANYCH NAWIERZCHNIA UTWARDZONA - BIOLOGICZNE CZYNNA DEDYKOWANA DO NISKIEGO NATEŻENIA RUCHU.

23 CIĄGI PIESZE UTWARDZONA TRWAŁA / POWIERZCHNIA BIOLOGICZNE CZYNNA

a a.a.r.c. PLANOWANA ZIELEN - STAN DOCELOWY

WYKONANIE: ARCHITEKTURA - PROJEKT KONCEPCYJNY	WYKONANIE: GŁÓWNA SŁUBICE UL. AKADEMICKA 1 69-100 SŁUBICE	SKALA 1:500	RYS. NR 7
WYKONANIE: ARCH. ANNA MARCINIAK	OPRACOWANIE: ARCH. ANNA MARCINIAK	grudzień 2019 r.	
WYKONANIE: ARCH. ANNA MARCINIAK	WSPÓŁPRACA: ARCH. IWONA KUBACKA-KAZIECZKO		