


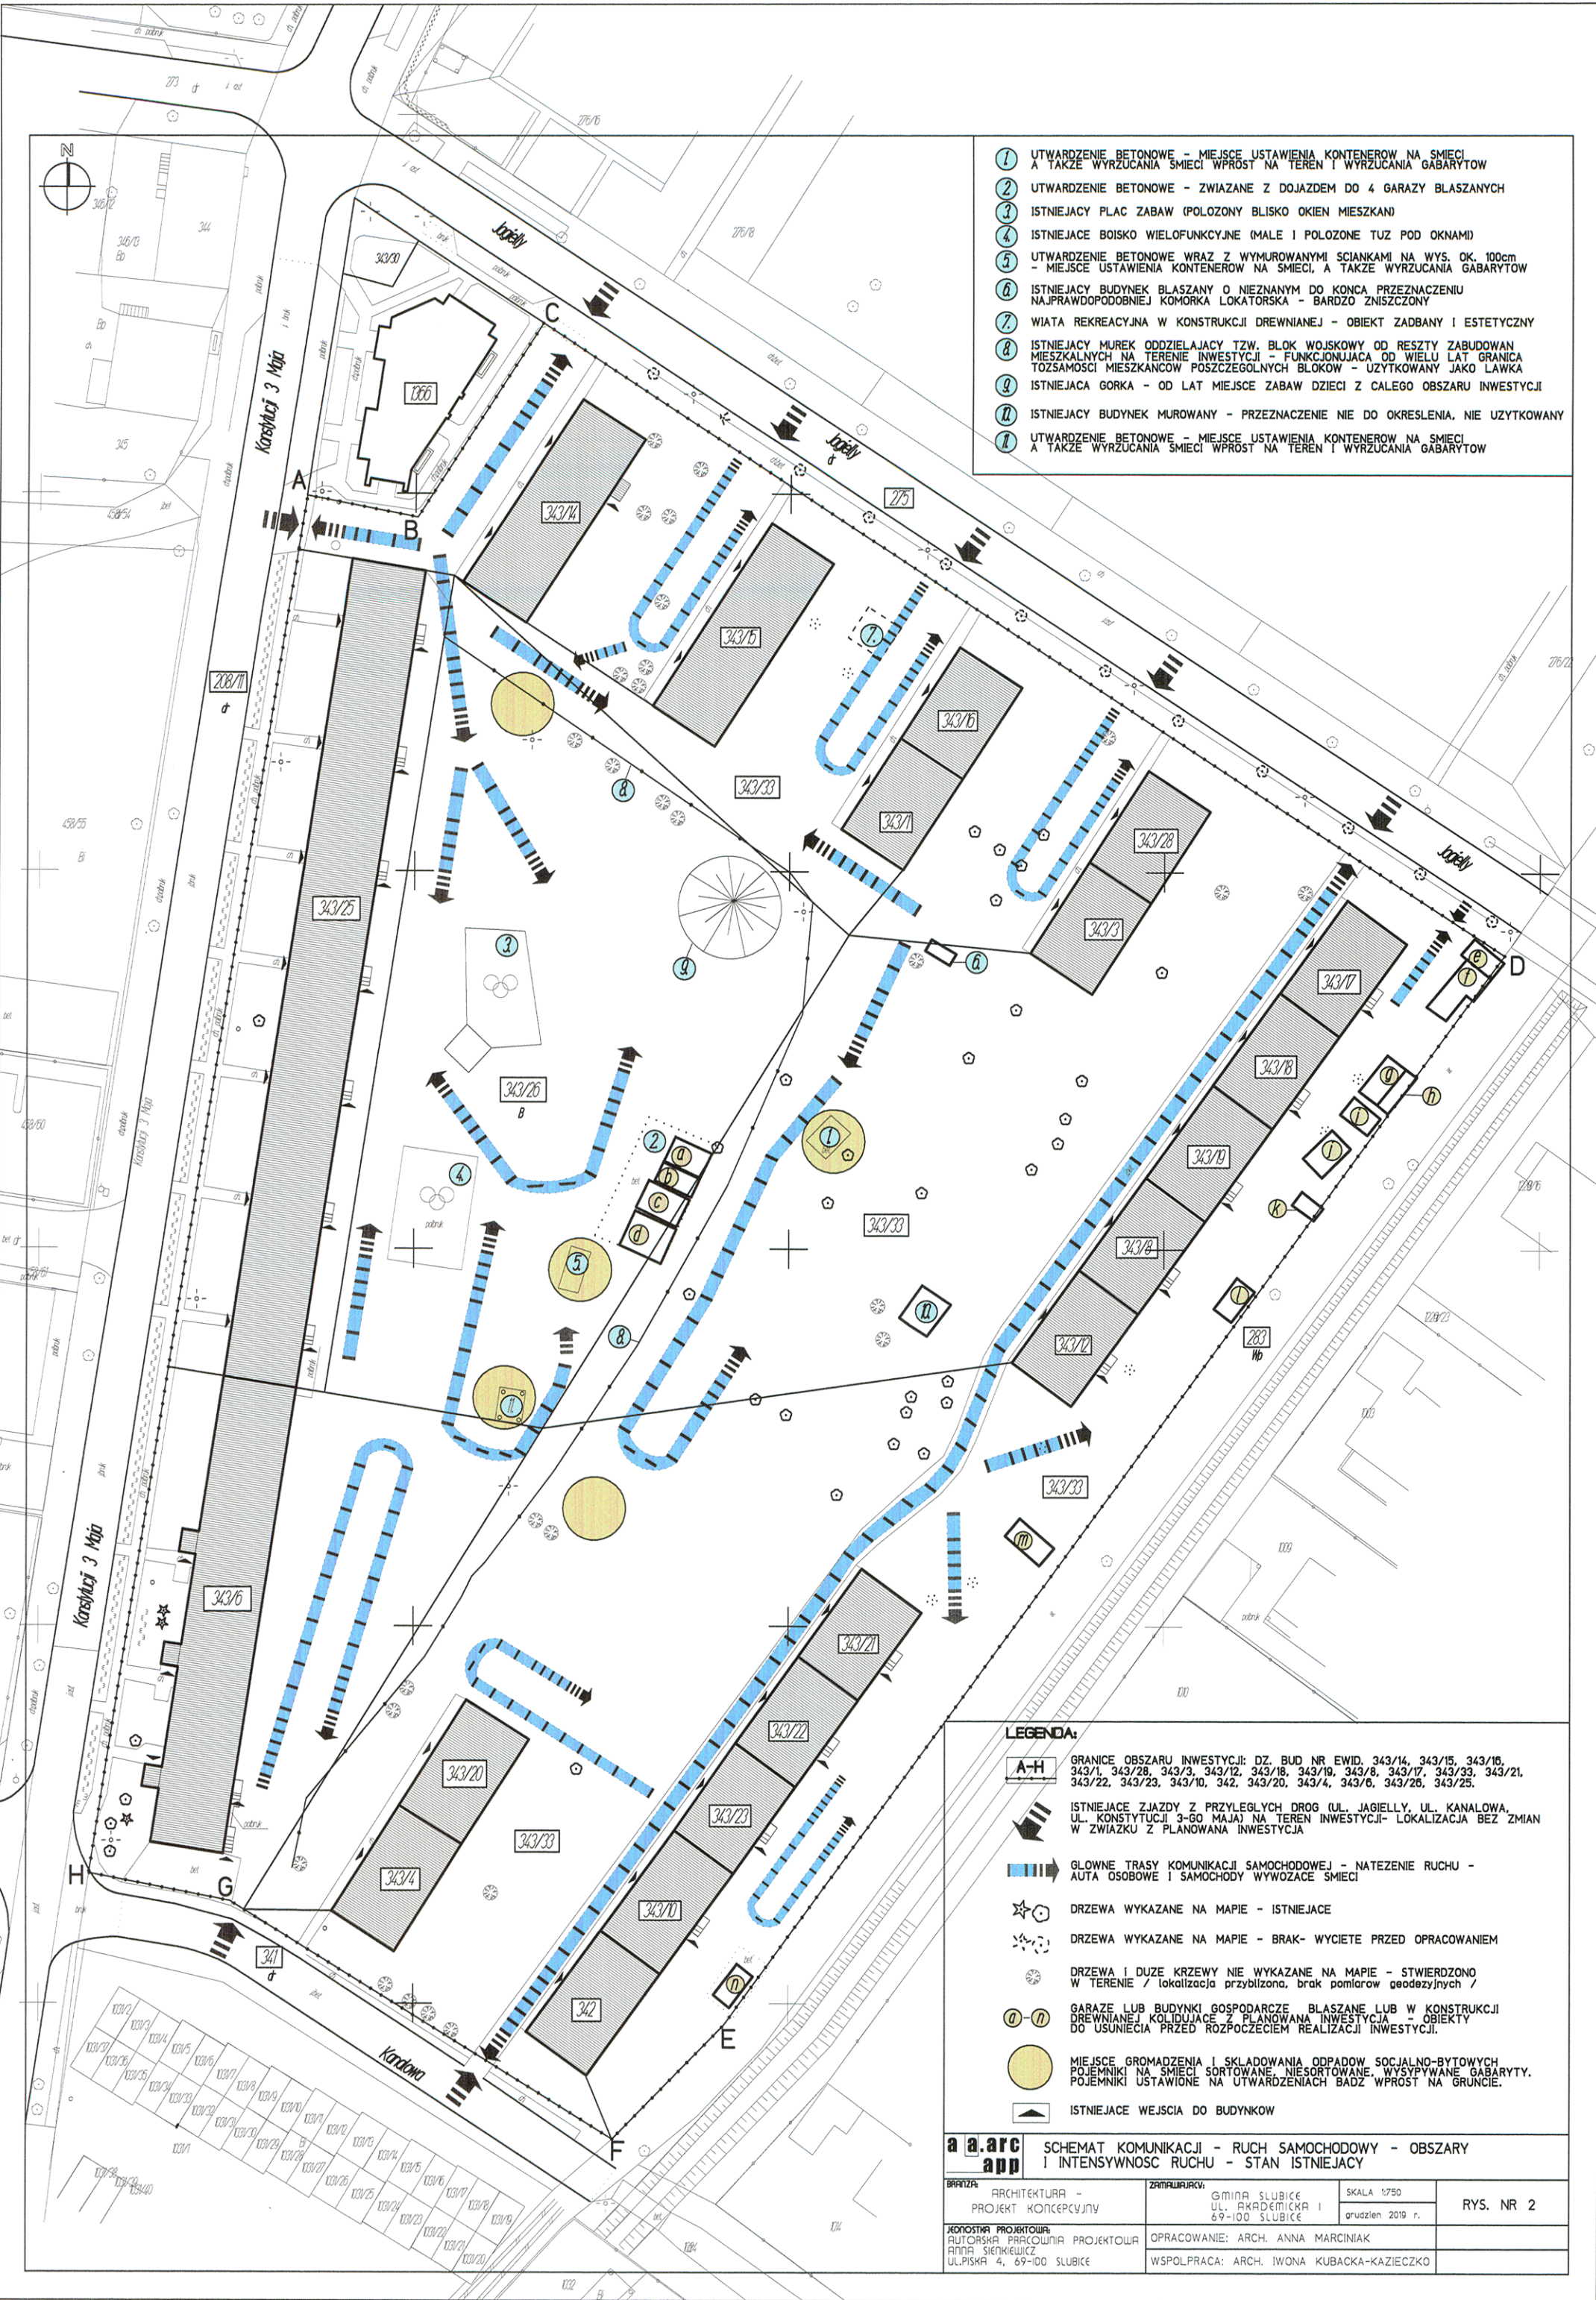

1. UTWARDZENIE BETONOWE - MIEJSCE USTAWIENIA KONTENERÓW NA ŚMIECI A TAKŻE WYRZUCANIA ŚMIECI WPROST NA TEREN I WYRZUCANIA GABARYTÓW
2. UTWARDZENIE BETONOWE - ZWIĄZANE Z DOJAZDEM DO 4 GARAZY BLASZANYCH
3. ISTNIEJĄCY PLAC ZABAW (POŁOŻONY BLISKO OKIEN MIESZKAN)
4. ISTNIEJĄCE BOISKO WIELOFUNKCYJNE (MAŁE I POŁOŻONE TUŻ POD OKNAMI)
5. UTWARDZENIE BETONOWE WRAZ Z WYMUROWANYMI ŚCIANKAMI NA WYS. OK. 100cm - MIEJSCE USTAWIENIA KONTENERÓW NA ŚMIECI, A TAKŻE WYRZUCANIA GABARYTÓW
6. ISTNIEJĄCY BUDYNEK BLASZANY O NIEZNANYM DO KONCA PRZEZNACZENIU NAJPIRAWDOPODOBNIJ KOMÓRKA LOKATORSKA - BARDZO ZNISZCZONY
7. WIATA REKREACYJNA W KONSTRUKCJI DREWNIANEJ - OBIEKT ZADBANY I ESTETYCZNY
8. ISTNIEJĄCY MUREK ODDZIELAJĄCY TZW. BŁOK WOJSKOWY OD RESZTY ZABUDOWAN MIESZKALNYCH NA TERENIE INWESTYCJI - FUNKCJONUJĄCA OD WIELU LAT GRANICA TOŻSAMOŚCI MIESZKANCÓW POSZCZEGÓLNYCH BŁOKÓW - UŻYTKOWANY JAKO ŁAWKA
9. ISTNIEJĄCA GÓRKA - OD LAT MIEJSCE ZABAW DZIECI Z CAŁEGO OBSZARU INWESTYCJI
10. ISTNIEJĄCY BUDYNEK MUROWANY - PRZEZNACZENIE NIE DO OKREŚLENIA, NIE UŻYTKOWANY
11. UTWARDZENIE BETONOWE - MIEJSCE USTAWIENIA KONTENERÓW NA ŚMIECI A TAKŻE WYRZUCANIA ŚMIECI WPROST NA TEREN I WYRZUCANIA GABARYTÓW

- LEGENDA:**
- A-H GRANICE OBSZARU INWESTYCJI: DZ. BUD NR EWID. 343/14, 343/15, 343/16, 343/1, 343/28, 343/3, 343/12, 343/18, 343/19, 343/8, 343/17, 343/33, 343/21, 343/22, 343/23, 343/10, 342, 343/20, 343/4, 343/6, 343/26, 343/25.
 - ISTNIEJĄCE ZJAZDY Z PRZYŁĘGLYCH DRÓG (UL. JAGIELŁY, UL. KANAŁOWA, UL. KONSTYTUCJI 3-GO MAJA) NA TEREN INWESTYCJI - LOKALIZACJA BEZ ZMIAN W ZWIĄZKU Z PLANOWANĄ INWESTYCJĄ
 - GŁÓWNE TRASY KOMUNIKACJI SAMOCHODOWEJ - NATEŻENIE RUCHU - AUTA OSOBOWE I SAMOCHODY WYWOZĄCE ŚMIECI
 - DRZEWA WYKAZANE NA MAPIE - ISTNIEJĄCE
 - DRZEWA WYKAZANE NA MAPIE - BRAK - WYCIĘTE PRZED OPRACOWANIEM
 - DRZEWA I DUŻE KRZEWY NIE WYKAZANE NA MAPIE - STWIERDZONO W TERENIE / lokalizacja przybliżona, brak pomiarów geodezyjnych /
 - GARAZE LUB BUDYNKI GOSPODARCZE BLASZANE LUB W KONSTRUKCJI DREWNIANEJ KOLIDUJĄCE Z PLANOWANĄ INWESTYCJĄ - OBIEKTY DO USUNIĘCIA PRZED ROZPOCZĘCIEM REALIZACJI INWESTYCJI.
 - MIEJSCE GROMADZENIA I SKŁADOWANIA ODPADÓW SOCJALNO-BYTOWYCH POJEMNIKI NA ŚMIECI SORTOWANE, NIESORTOWANE, WYSYPYWANE GABARYTY. POJEMNIKI USTAWIONE NA UTWARDZENIACH BAZĄ WPROST NA GRUNCIE.
 - ISTNIEJĄCE WEJŚCIA DO BUDYNKÓW

a.a. arc app		SCHEMAT KOMUNIKACJI - RUCH SAMOCHODOWY - OBSZARY I INTENSYWNOŚĆ RUCHU - STAN ISTNIEJĄCY	
BRANŻA:	ARCHITEKTURA - PROJEKT KONCEPCYJNY	ZAMÓWNIJĄCY:	GMINA ŚLUBICE UL. AKADEMICKA 1 69-100 ŚLUBICE
JEDNOSTKA PROJEKTOWA:	AUTORSKA PRACOWNIA PROJEKTOWA PIOTR SIENKIEWICZ UL. PIŚKRA 4, 69-100 ŚLUBICE	OPRACOWANIE:	ARCH. ANNA MARCINIĄK WSPÓŁPRACA: ARCH. IWONA KUBACKA-KAZIECZKO
		SKALA:	1:750 grudzień 2019 r.
		RYS. NR 2	