


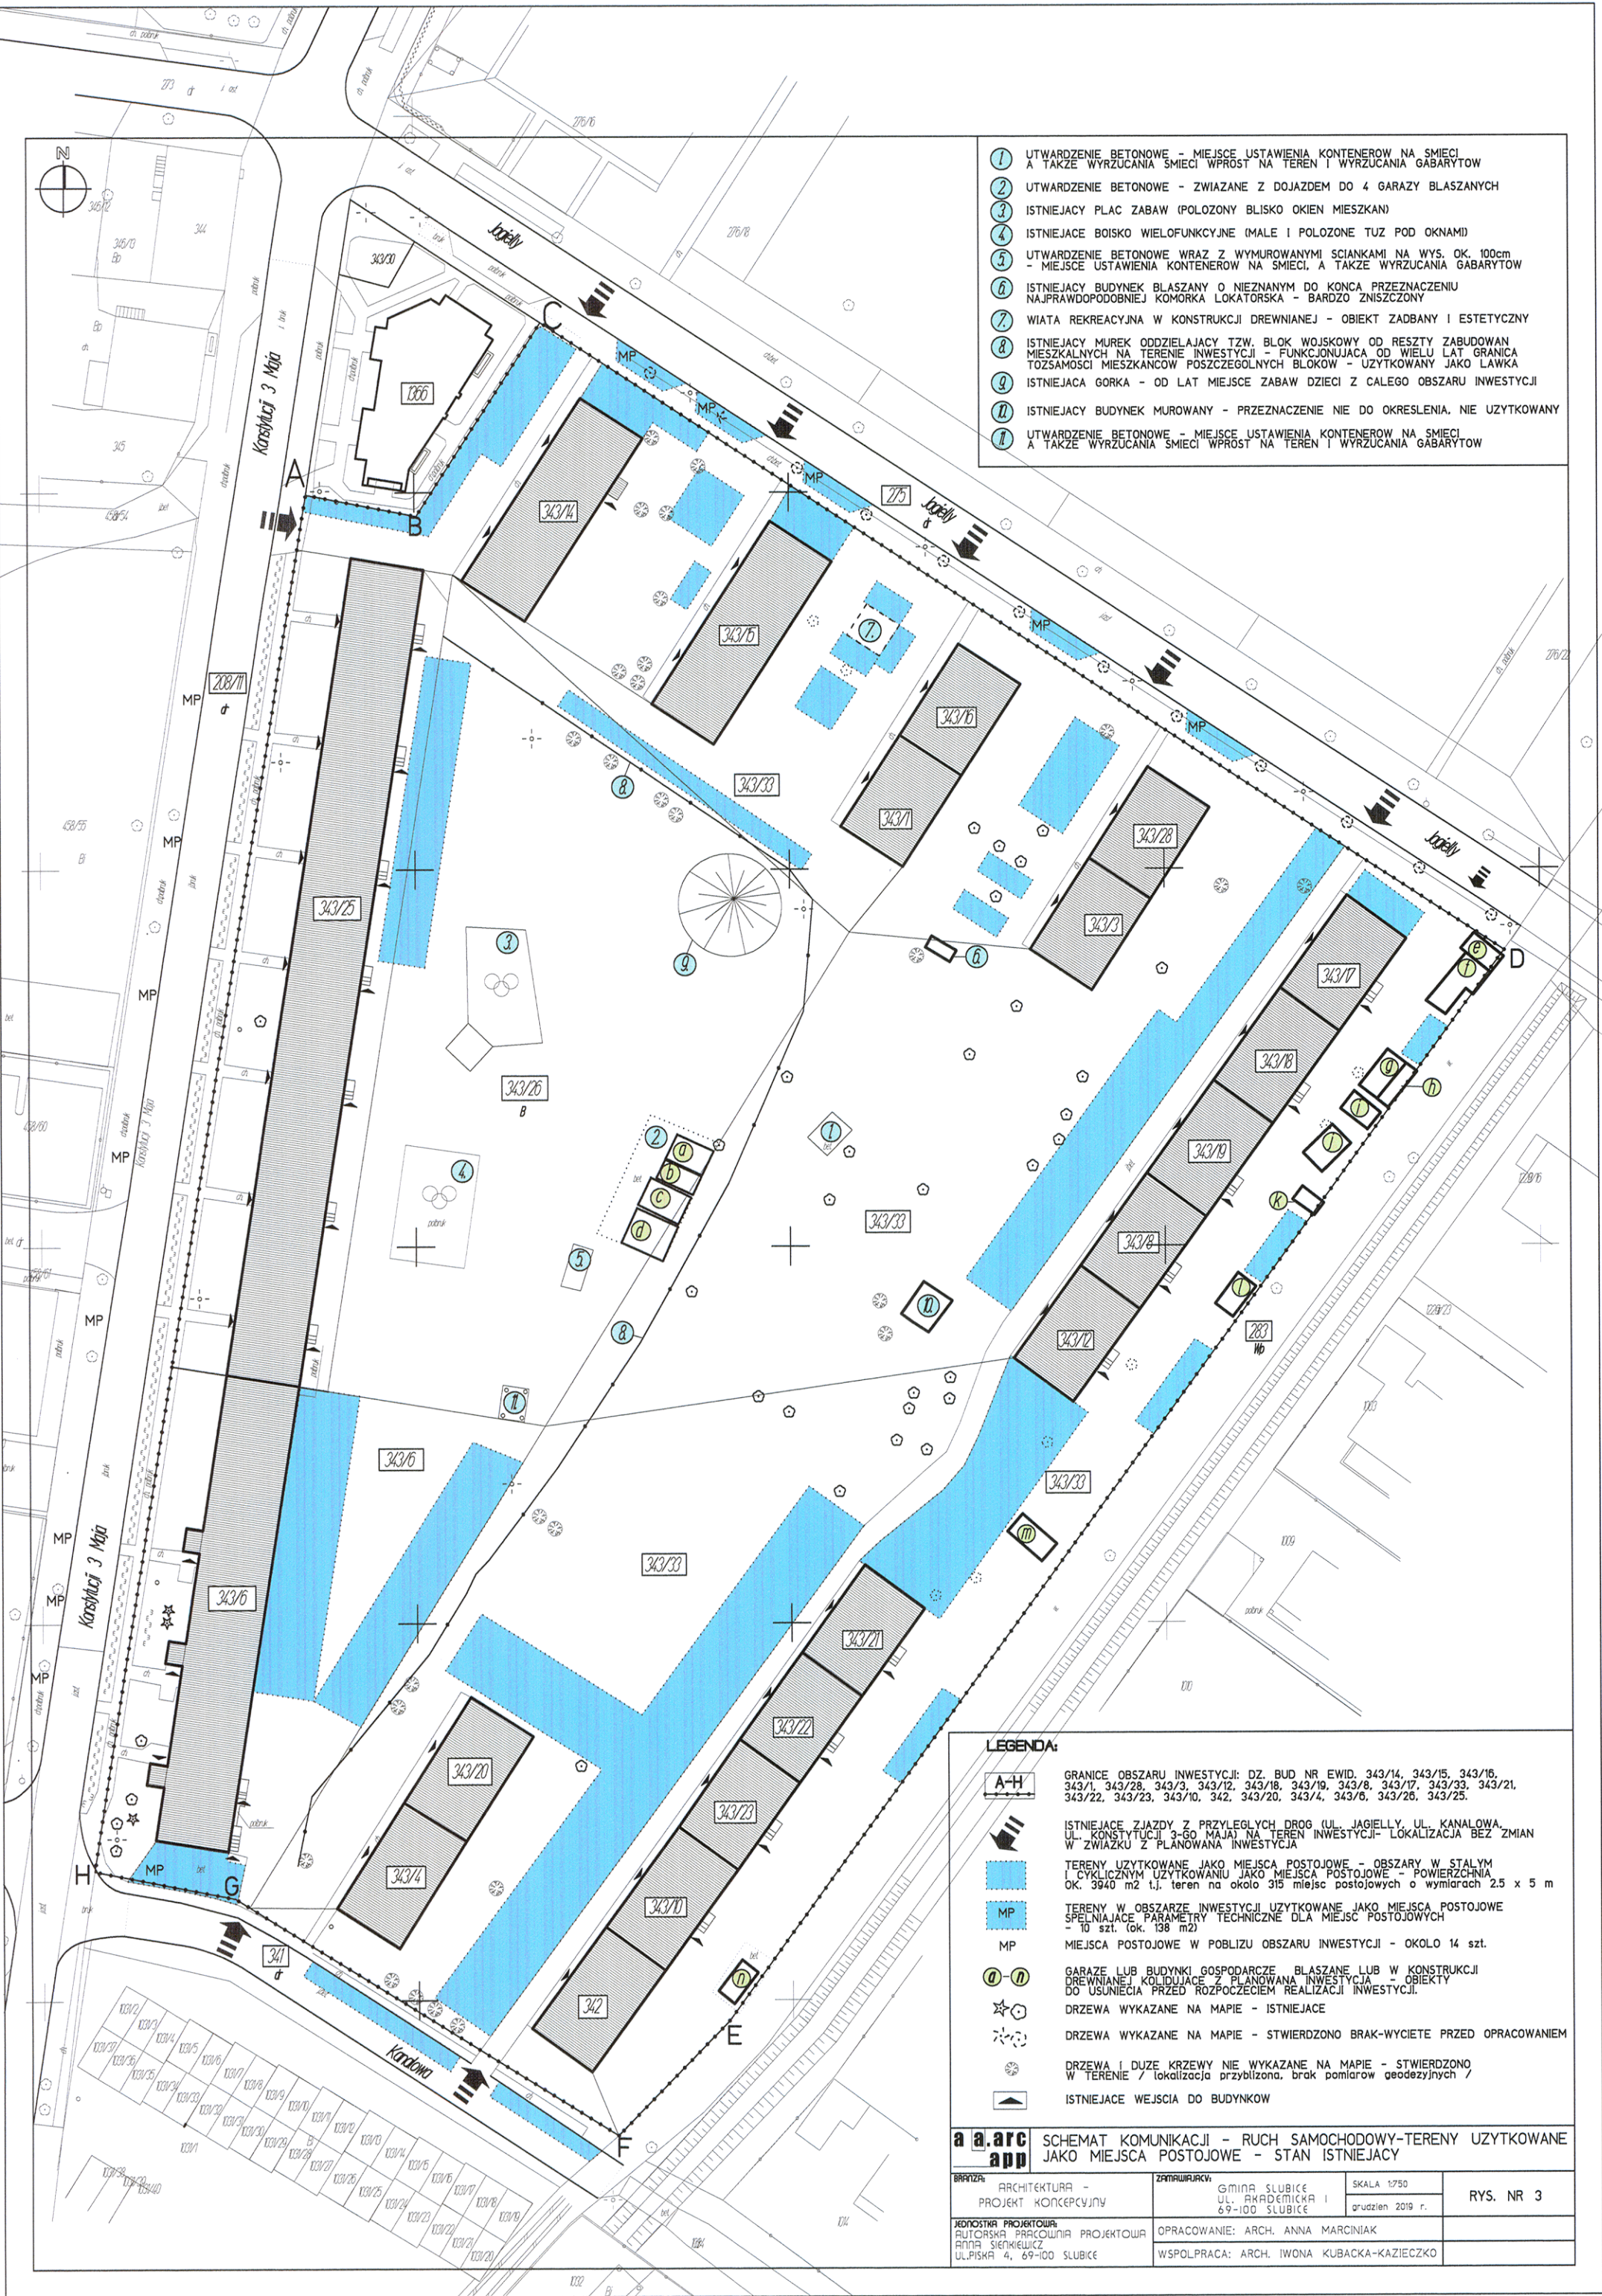

- 1 UTWARDZENIE BETONOWE - MIEJSCE USTAWIENIA KONTENEROW NA SMIECI A TAKZE WYRZUCANIA SMIECI WPROST NA TEREN I WYRZUCANIA GABARYTOW
- 2 UTWARDZENIE BETONOWE - ZWIAZANE Z DOJAZDEM DO 4 GARAZY BLASZANYCH
- 3 ISTNIEJACY PLAC ZABAW (POLOZONY BLISKO OKIEN MIESZKAN)
- 4 ISTNIEJACE BOISKO WIELOFUNKCYJNE (MALE I POLOZONE TUZ POD OKNAMI)
- 5 UTWARDZENIE BETONOWE WRAZ Z WYMUROWANYMI SCIANKAMI NA WYS. OK. 100cm - MIEJSCE USTAWIENIA KONTENEROW NA SMIECI, A TAKZE WYRZUCANIA GABARYTOW
- 6 ISTNIEJACY BUDYNEK BLASZANY O NIEZNANYM DO KONCA PRZEZNACZENIU NAJPRAWDOPODOBNIJ KOMORKA LOKATORSKA - BARDZO ZNISZCZONY
- 7 WIATA REKREACYJNA W KONSTRUKCJI DREWNIANEJ - OBIEKT ZADBANY I ESTETYCZNY
- 8 ISTNIEJACY MUREK ODDZIELAJACY TZW. BLOK WOJSKOWY OD RESZTY ZABUDOWAN MIESZKALNYCH NA TERENIE INWESTYCJI - FUNKCJONUJACA OD WIELU LAT GRANICA TOZSAMOSCI MIESZKANCOW POSZCZEGOLNYCH BLOKOW - UZYTEKOWANY JAKO LAWKA
- 9 ISTNIEJACA GORKA - OD LAT MIEJSCE ZABAW DZIECI Z CALEGO OBSZARU INWESTYCJI
- 10 ISTNIEJACY BUDYNEK MUROWANY - PRZEZNACZENIE NIE DO OKRESLENIA, NIE UZYTEKOWANY
- 11 UTWARDZENIE BETONOWE - MIEJSCE USTAWIENIA KONTENEROW NA SMIECI A TAKZE WYRZUCANIA SMIECI WPROST NA TEREN I WYRZUCANIA GABARYTOW

LEGENDA:

- A-H GRANICE OBSZARU INWESTYCJI: DZ. BUD NR EWID. 343/14, 343/15, 343/16, 343/17, 343/18, 343/19, 343/20, 343/21, 343/22, 343/23, 343/24, 343/25, 343/26, 343/27, 343/28, 343/29, 343/30, 343/31, 343/32, 343/33, 343/34, 343/35, 343/36, 343/37, 343/38, 343/39, 343/40, 343/41, 343/42, 343/43, 343/44, 343/45, 343/46, 343/47, 343/48, 343/49, 343/50, 343/51, 343/52, 343/53, 343/54, 343/55, 343/56, 343/57, 343/58, 343/59, 343/60.
- ISTNIEJACE ZJAZDY Z PRZYLEGLYCH DRUG (UL. JAGIELLY, UL. KANALOWA, UL. KONSTYTUCJI 3 MAJA) NA TEREN INWESTYCJI - LOKALIZACJA BEZ ZMIAN W ZWIAZKU Z PLANOWANA INWESTYCJA
- TERENY UZYTEKOWANE JAKO MIEJSCA POSTOJOWE - OBSZARY W STALYM CYKLCZNIM UZYTEKOWANIU JAKO MIEJSCA POSTOJOWE - POWIERZCHNIA OK. 3940 m² t.j. teren na okolo 315 miejsc postojowych o wymiarach 2,5 x 5 m
- MP TERENY W OBSZARZE INWESTYCJI UZYTEKOWANE JAKO MIEJSCA POSTOJOWE SPELNIAJACE PARAMETRY TECHNICZNE DLA MIEJSC POSTOJOWYCH - 10 szt. (ok. 198 m²)
- MP MIEJSCA POSTOJOWE W POBLIZU OBSZARU INWESTYCJI - OKOLO 14 szt.
- o-n GARAZE LUB BUDYNKI GOSPODARCZE, BLASZANE LUB W KONSTRUKCJI DREWNIANEJ KOLIJUJACE Z PLANOWANA INWESTYCJA - OBIEKTY DO USUNIECIA PRZED ROZPOCZECIEM REALIZACJI INWESTYCJI
- * DRZEWY WYKAZANE NA MAPIE - ISTNIEJACE
- * DRZEWY WYKAZANE NA MAPIE - STWIERDZONO BRAK-WYCIETE PRZED OPRACOWANIEM
- * DRZEWY I DUZE KRZEWY NIE WYKAZANE NA MAPIE - STWIERDZONO W TERENIE / lokalizacja przyblizona, brak pomiarow geodezyjnych /
- ▲ ISTNIEJACE WEJSCIA DO BUDYNKOW

a.a. arc app		SCHEMAT KOMUNIKACJI - RUCH SAMOCHODOWY-TERENY UZYTEKOWANE JAKO MIEJSCA POSTOJOWE - STAN ISTNIEJACY	
BRANZA:	ARCHITEKTURA - PROJEKT KONCEPCYJNY	ZAMAWIAJACY:	GMINA SLUBICE UL. AKADEMICZKA 1 69-100 SLUBICE
JEDNOSTKA PROJEKTOWA:	AUTORSKA PRACOWNIA PROJEKTOWA ANNA SIENKIEWICZ UL. PISKI 4, 69-100 SLUBICE	OPRACOWANIE:	ARCH. ANNA MARCINIAK WSPOLPRACA: ARCH. IWONA KUBACKA-KAZIECZKO
		SKALA:	1:750 grudzien 2019 r.
		RYS. NR 3	